



agenzia del
Territorio

Ufficio Provinciale
di BERGAMO

Ricevuta di Avvenuta Denuncia di Variazione

Data: 14/07/2009

Ora: 12.29.05

pag: 1 di 1

Catasto Fabbricati

Protocollo n.: BG0236913	Comune di CASNIGO (Codice: C2DE)	Ditta n.: 1 di 1
Codice di Riscontro: 000A48682	Unità a destinazione ordinaria n.: 1	Unità in variazione n.: -
Operatore: RNCSM	Tipo Mappale n.: 217167/2009	Unità in costituzione n.: 1
	Unità a dest. speciale e particolare n.: -	Unità in soppressione n.: 1
	Beni Comuni non Censibili n.: -	
	Motivo della variazione: AMPLIAMENTO, DEMOLIZIONE PARZIALE	

UNITA' IMMOBILIARI

Identificativo catastale

Identificativo catastale		Dati di classamento proposti										
Prog.	Op.	Sez. UR.	Foglio	Numero	Sub.	Ubicazione	ZC	Cat.	Cl.	Cons.	Sup. Cat.	Rendita
1	S		18	2469	704							-
2	C		18	2469	705	VIA PREDÀ n. 9, p. T-S1	U	D07	U			30322,00

Riservato all'Ufficio

Prospetto di liquidazione n: 24648/2009

Importo della liquidazione: Euro 50

Data: 14/07/2009

Protocollo accettazione n.: BG0234126

L'incaricato

Agenzia del Territorio
CATASTO FABBRICATI
Ufficio provinciale di Bergamo


ELABORATO PLANIMETRICO



Compilato da: Notari

Comune di Casnigo

Sezio

Dimostrazione grafica dei subalterni

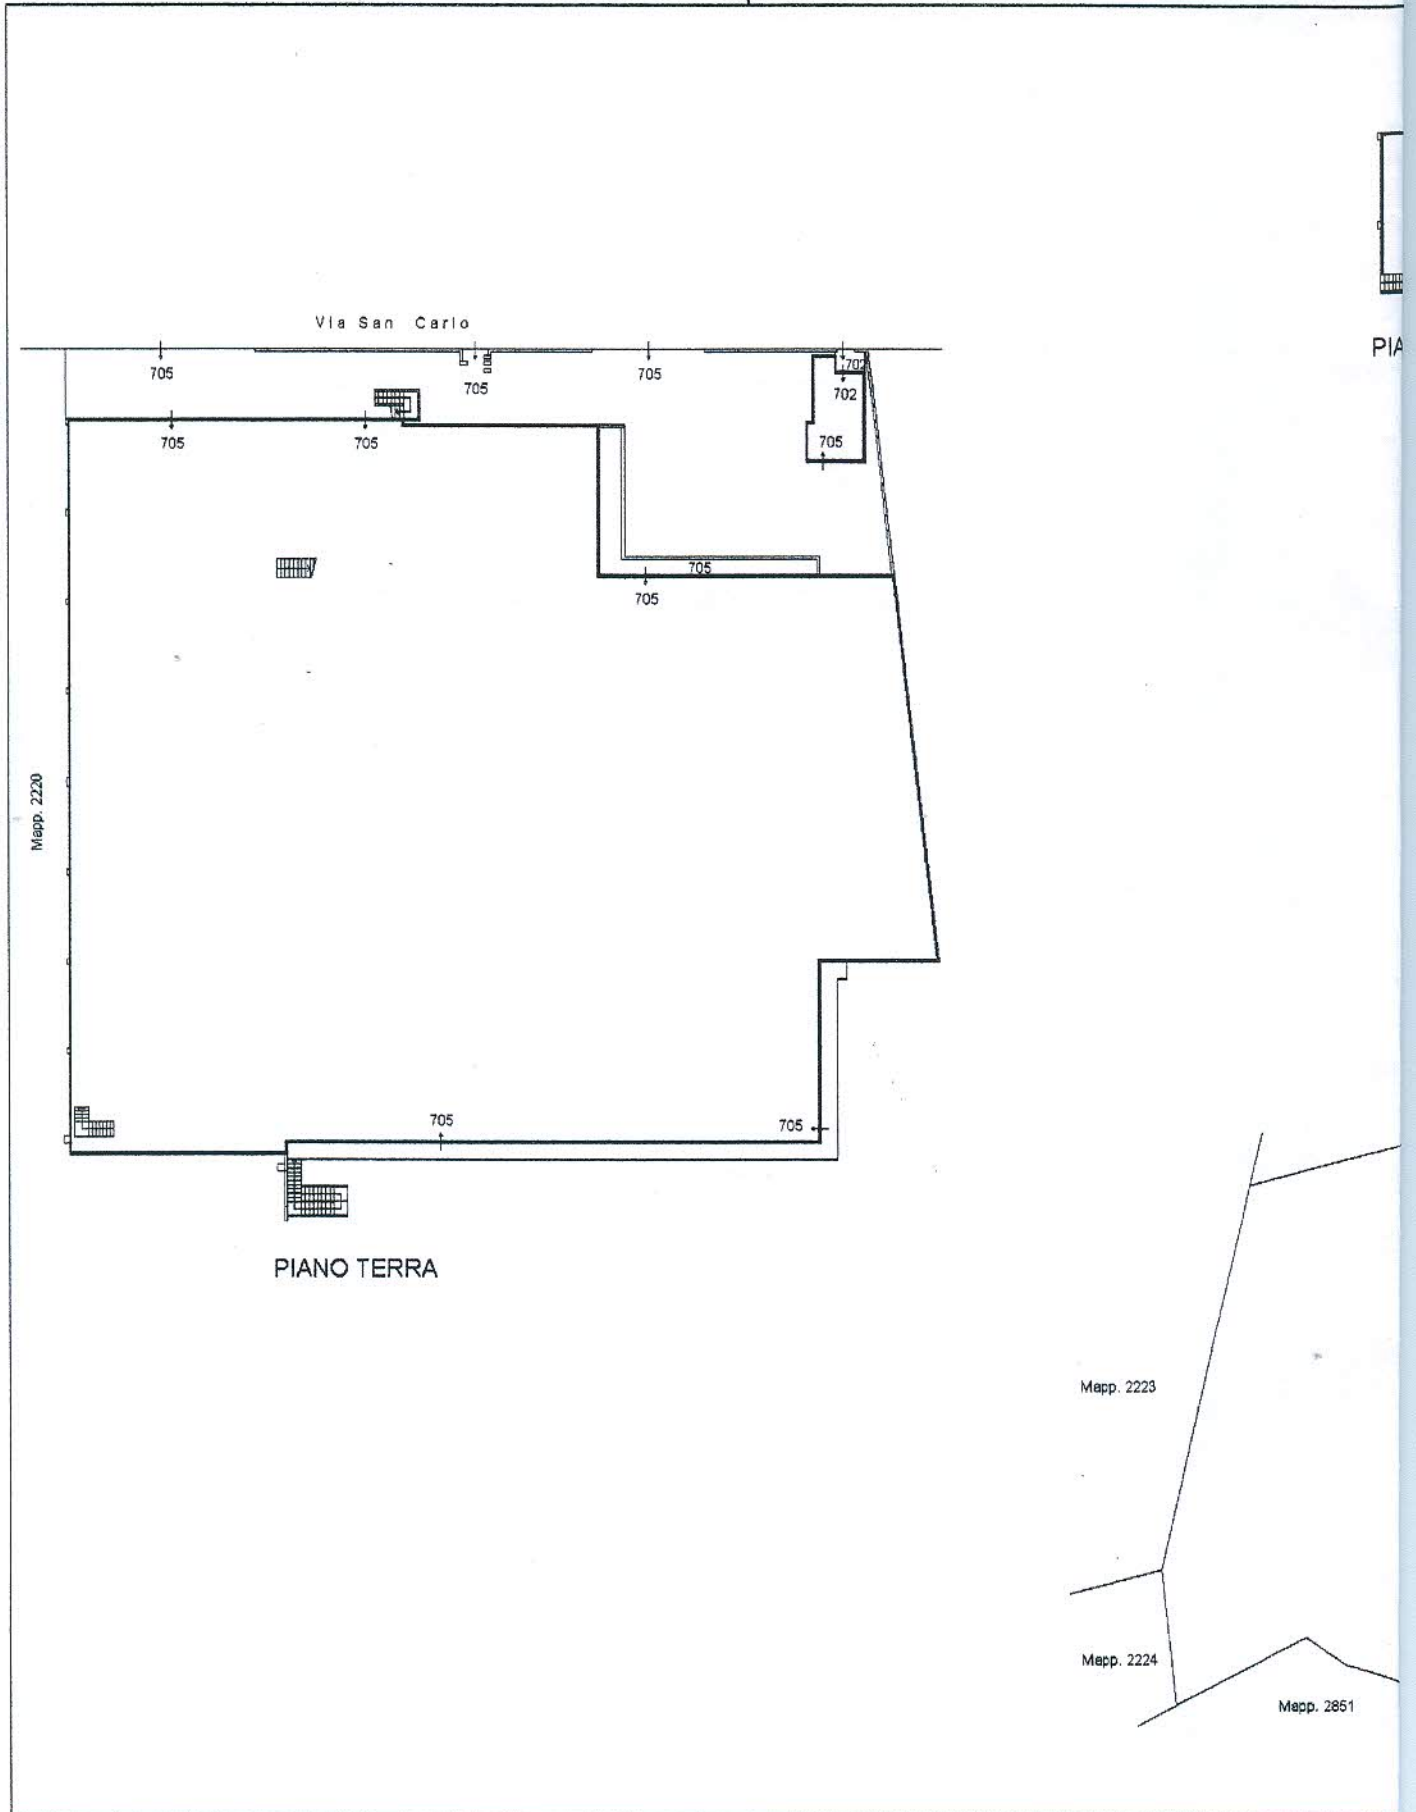

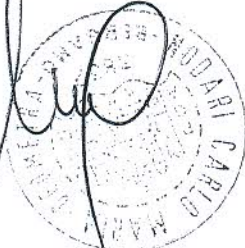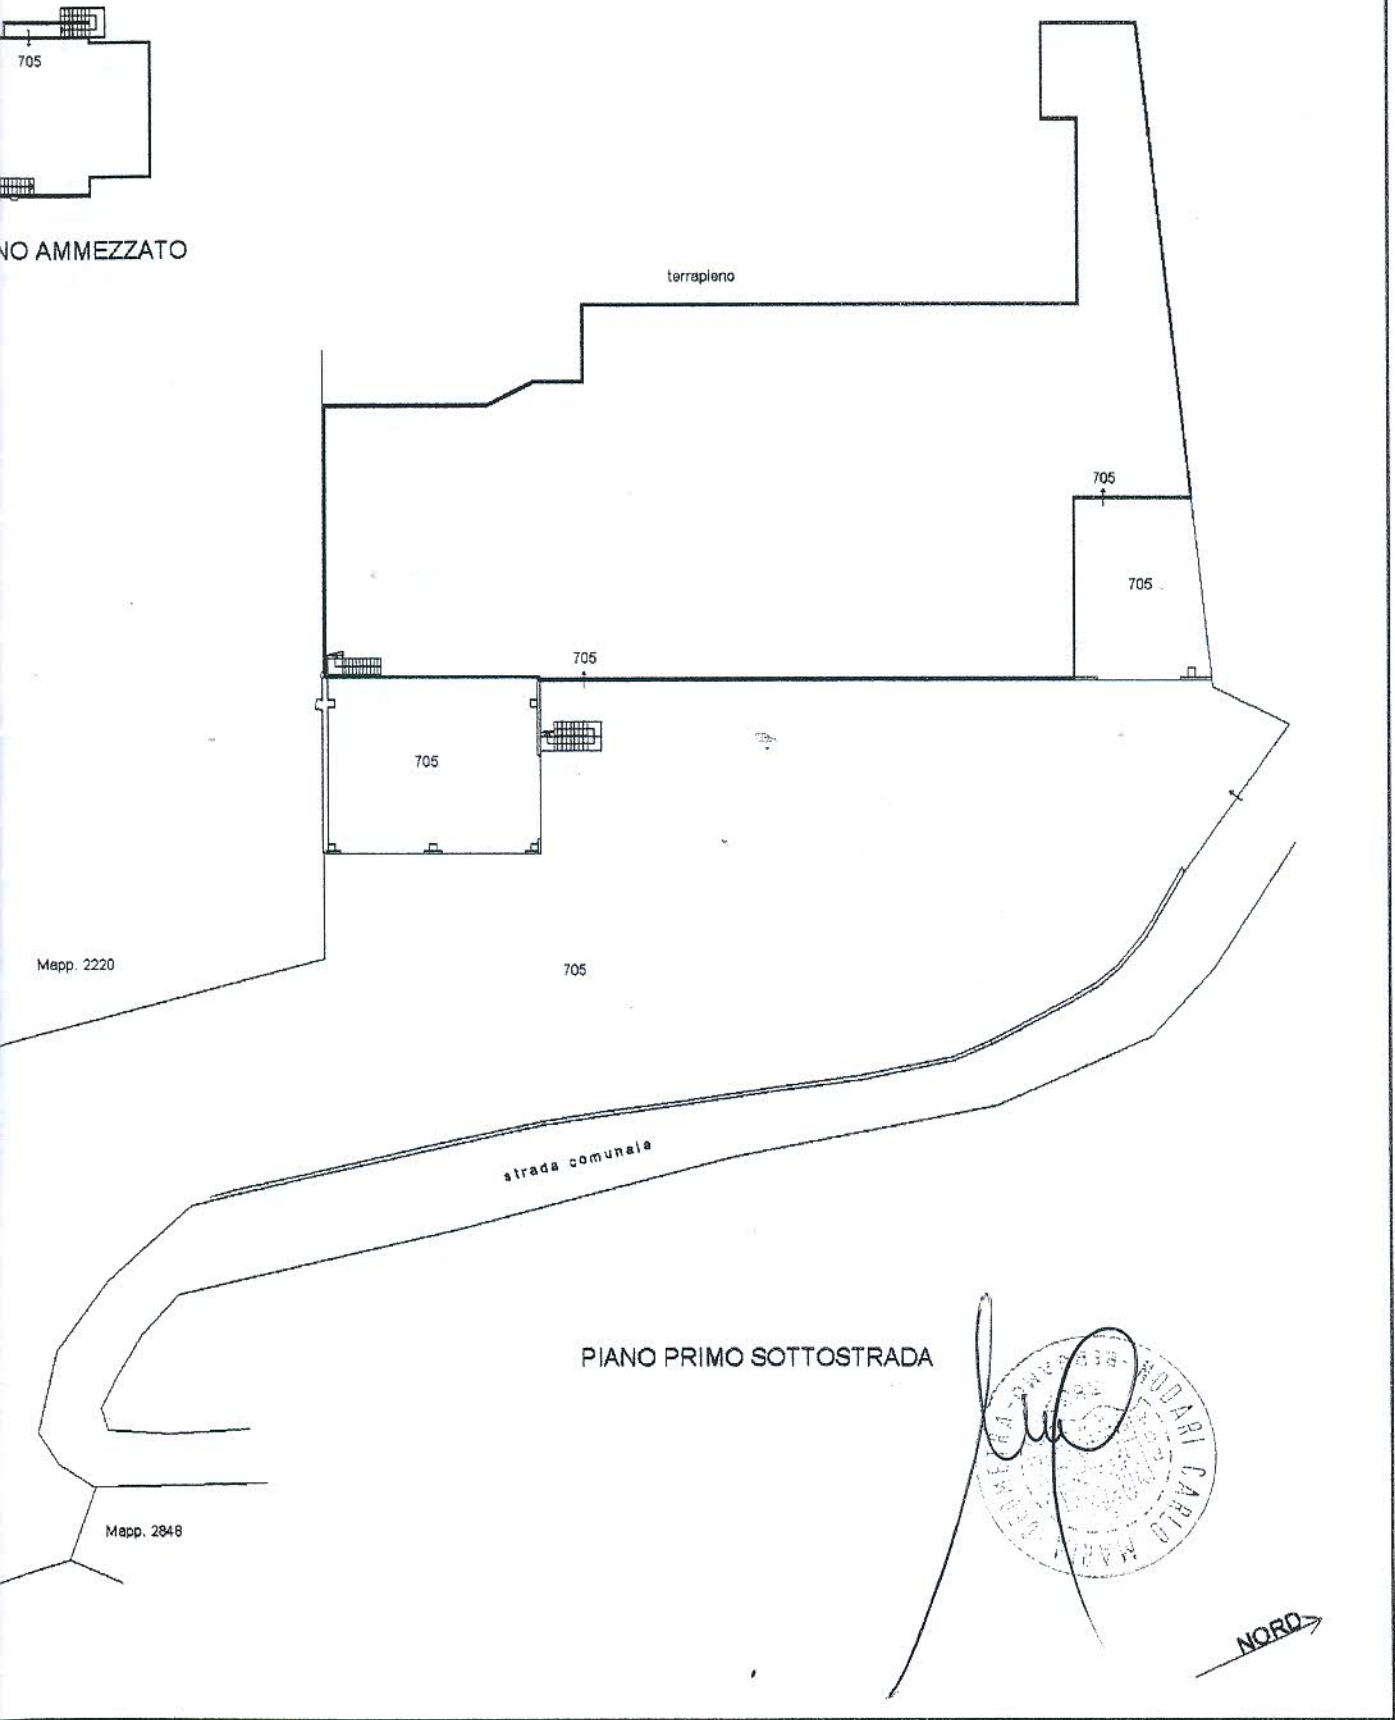


NORD →

Agenzia del Territorio
CATASTO FABBRICATI
Ufficio provinciale di
Bergamo

Dichiarazione protocollo n.
Planimetria di u.i.u. in Comune di
Via Preda

Scheda n. 1

Scala 1: 500

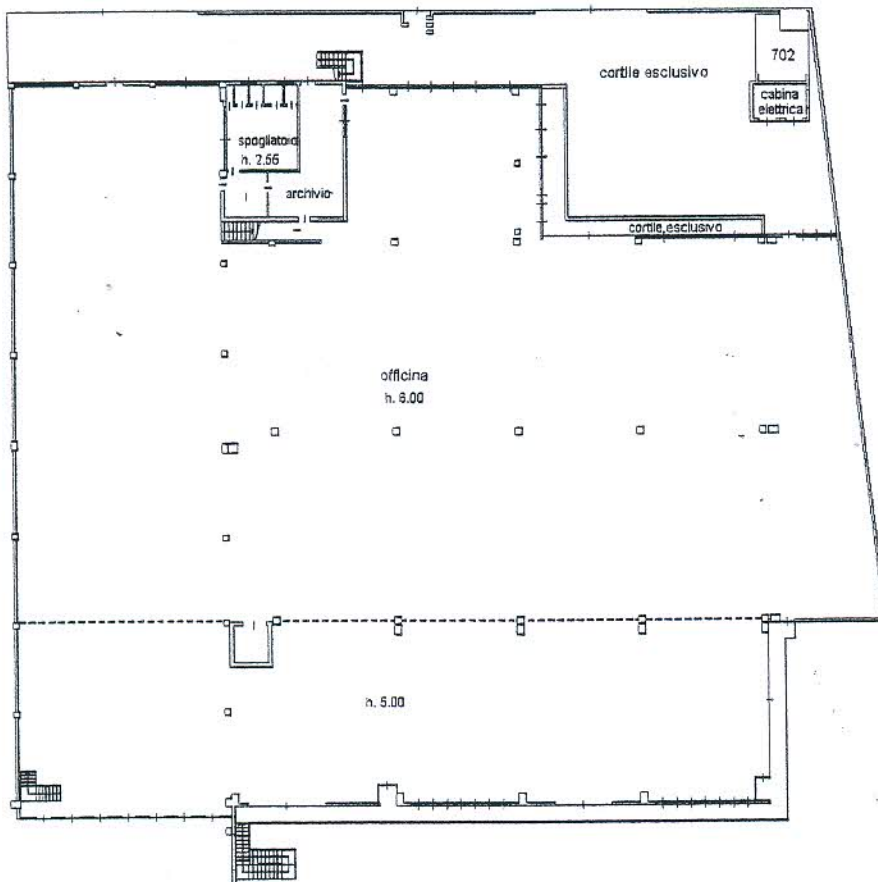


PIANO TERRA

PIANO AM


del
di Casnigo
civ. 9

Identificativi Catastali:
Sezione:
Foglio: 18
Particella: 2469
Subalterno: 705


Compilata da:
Nodari Carlo Maria
Iscritto all'albo:
Geometri
Prov. Bergamo
N. 3832

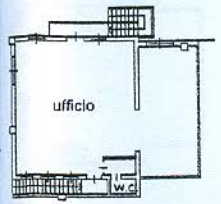

NO AMMEZZATO h. mt. 2.75

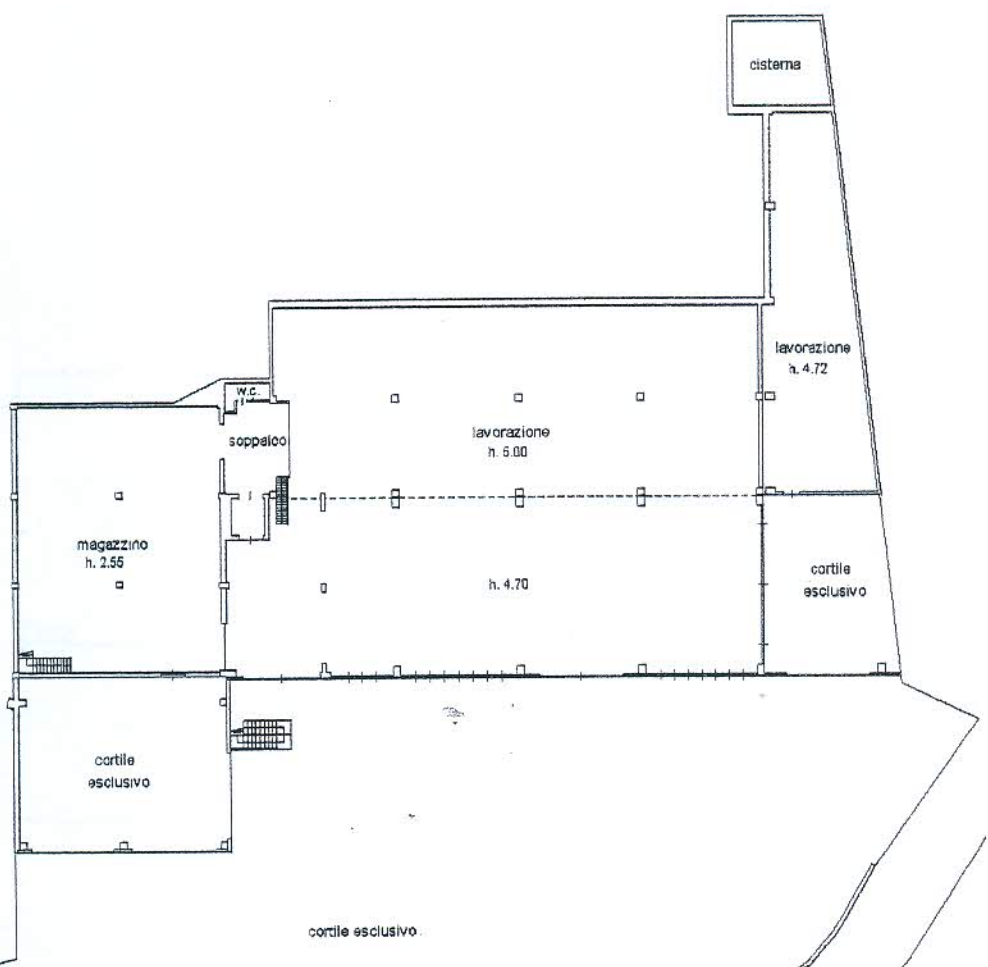

PIANO PRIMO SOTTOSTRADA

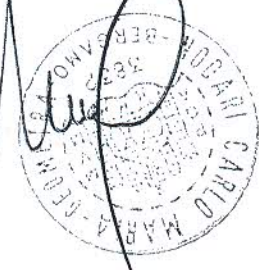

Visura sintetica per immobile

Situazione degli atti informatizzati al 14/07/2009

Dati della richiesta	Comune di CASNIGO (Codice: B978)
Catasto Fabbricati	Provincia di BERGAMO Foglio: 18 Particella: 7624

Unità immobiliare

N.	DATI IDENTIFICATIVI				DATI DI CLASSAMENTO				DATI DERIVANTI DA			
	Sezione	Foglio	Particella	Sub	Zona	Micro	Categoria	Classe		Consistenza	Rendita	
1	Urbana	18	7624		Zona Cens.		D/7				Euro 4.650,00	COSTITUZIONE del 14/07/2009 n. 2442.1/2009 in atti dal 14/07/2009 (protocollo n. BG0236404) COSTITUZIONE

INTESTATO

N.	DATI ANAGRAFICI		CODICE FISCALE	DIRITTI E ONERI REALI
1	L'IMMOBILIARE DI VIA SAN CARLO S.R.L. con sede in CASNIGO		03351800168*	(1) Proprieta' per 1/1
DATI DERIVANTI DA	COSTITUZIONE del 14/07/2009 n. 2442.1/2009 in atti dal 14/07/2009 (protocollo n. BG0236404) COSTITUZIONE			

Rilasciata da: **Servizio Telematico**

**Agenzia del Territorio
CATASTO FABBRICATI
Ufficio Provinciale di
Bergamo**


Dichiarazione protocollo n. _____ del _____
Planimetria di u.i.u. in Comune di Casnigo
Via Preda _____ civ. 9

Identificativi Catastali:
Sezione:
Foglio: 18
Particella: 7624
Subalterno:


Compilata da:
Nodari Carlo Maria
Iscritto all'albo:
Geometri
Prov. Bergamo

N. 3832

Scheda n. 1 Scala 1:500

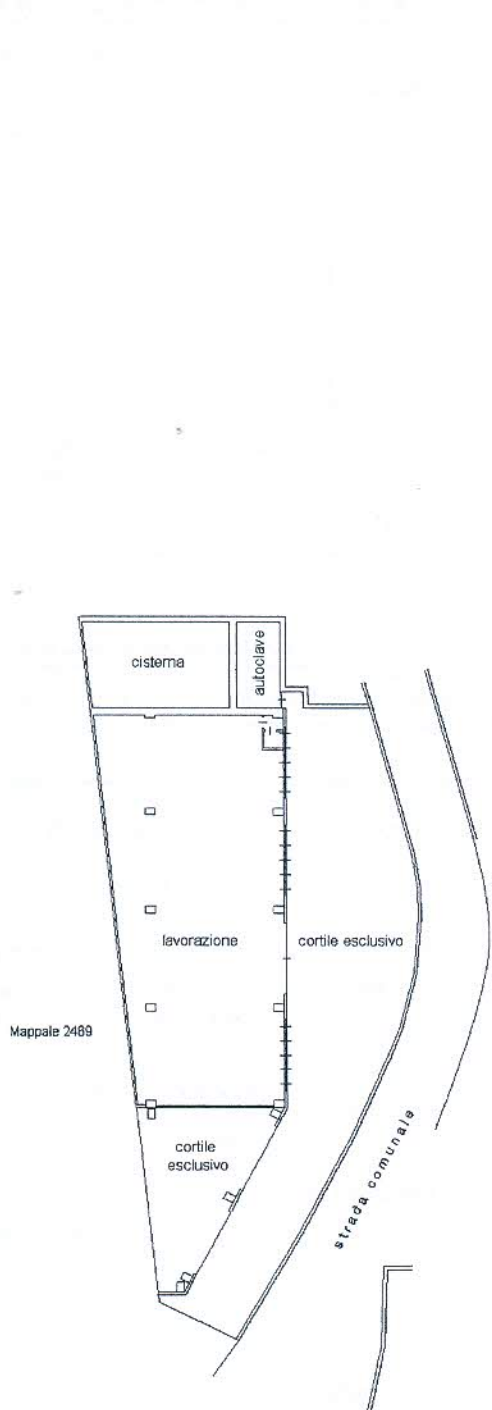

PIANO PRIMO SOTTOSTRADA h. mt. 4.72

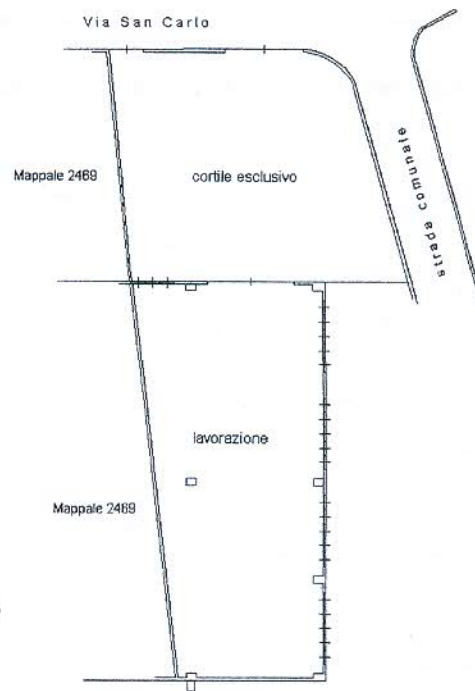

PIANO TERRA h. mt. 6.00

