



Estratto mappa scala 1:2000

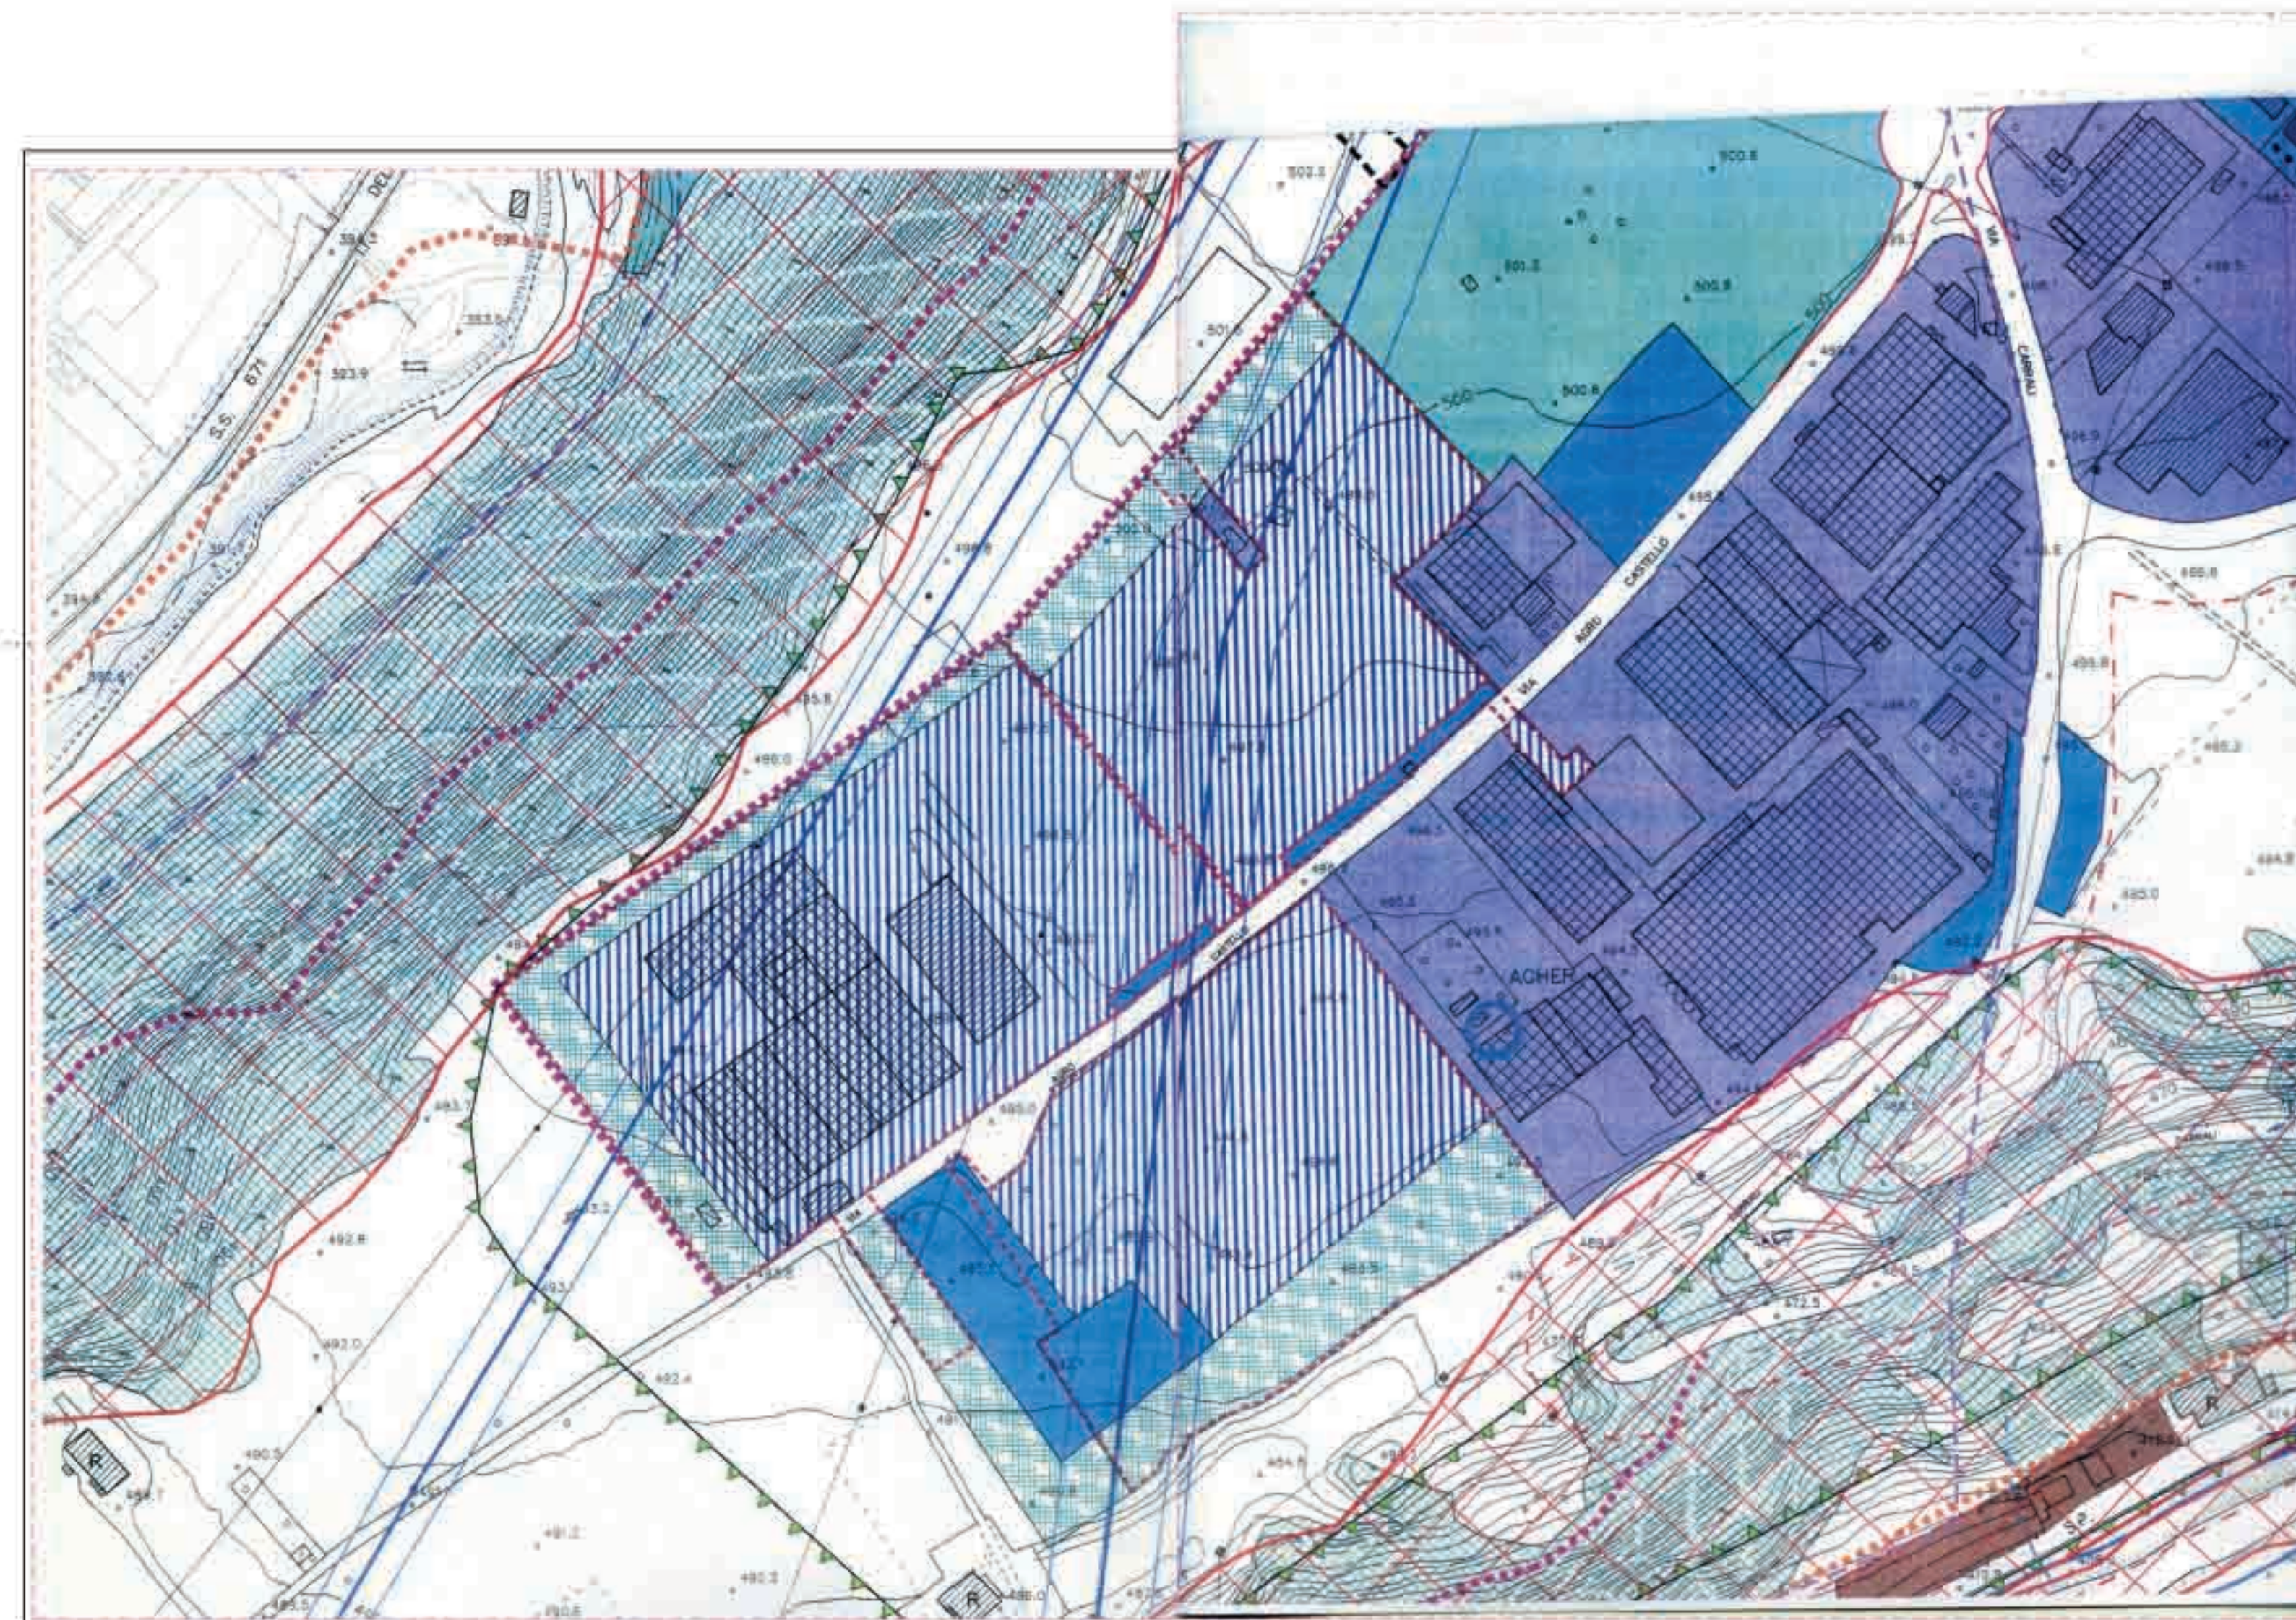

Stralcio PGT scala 1:2000

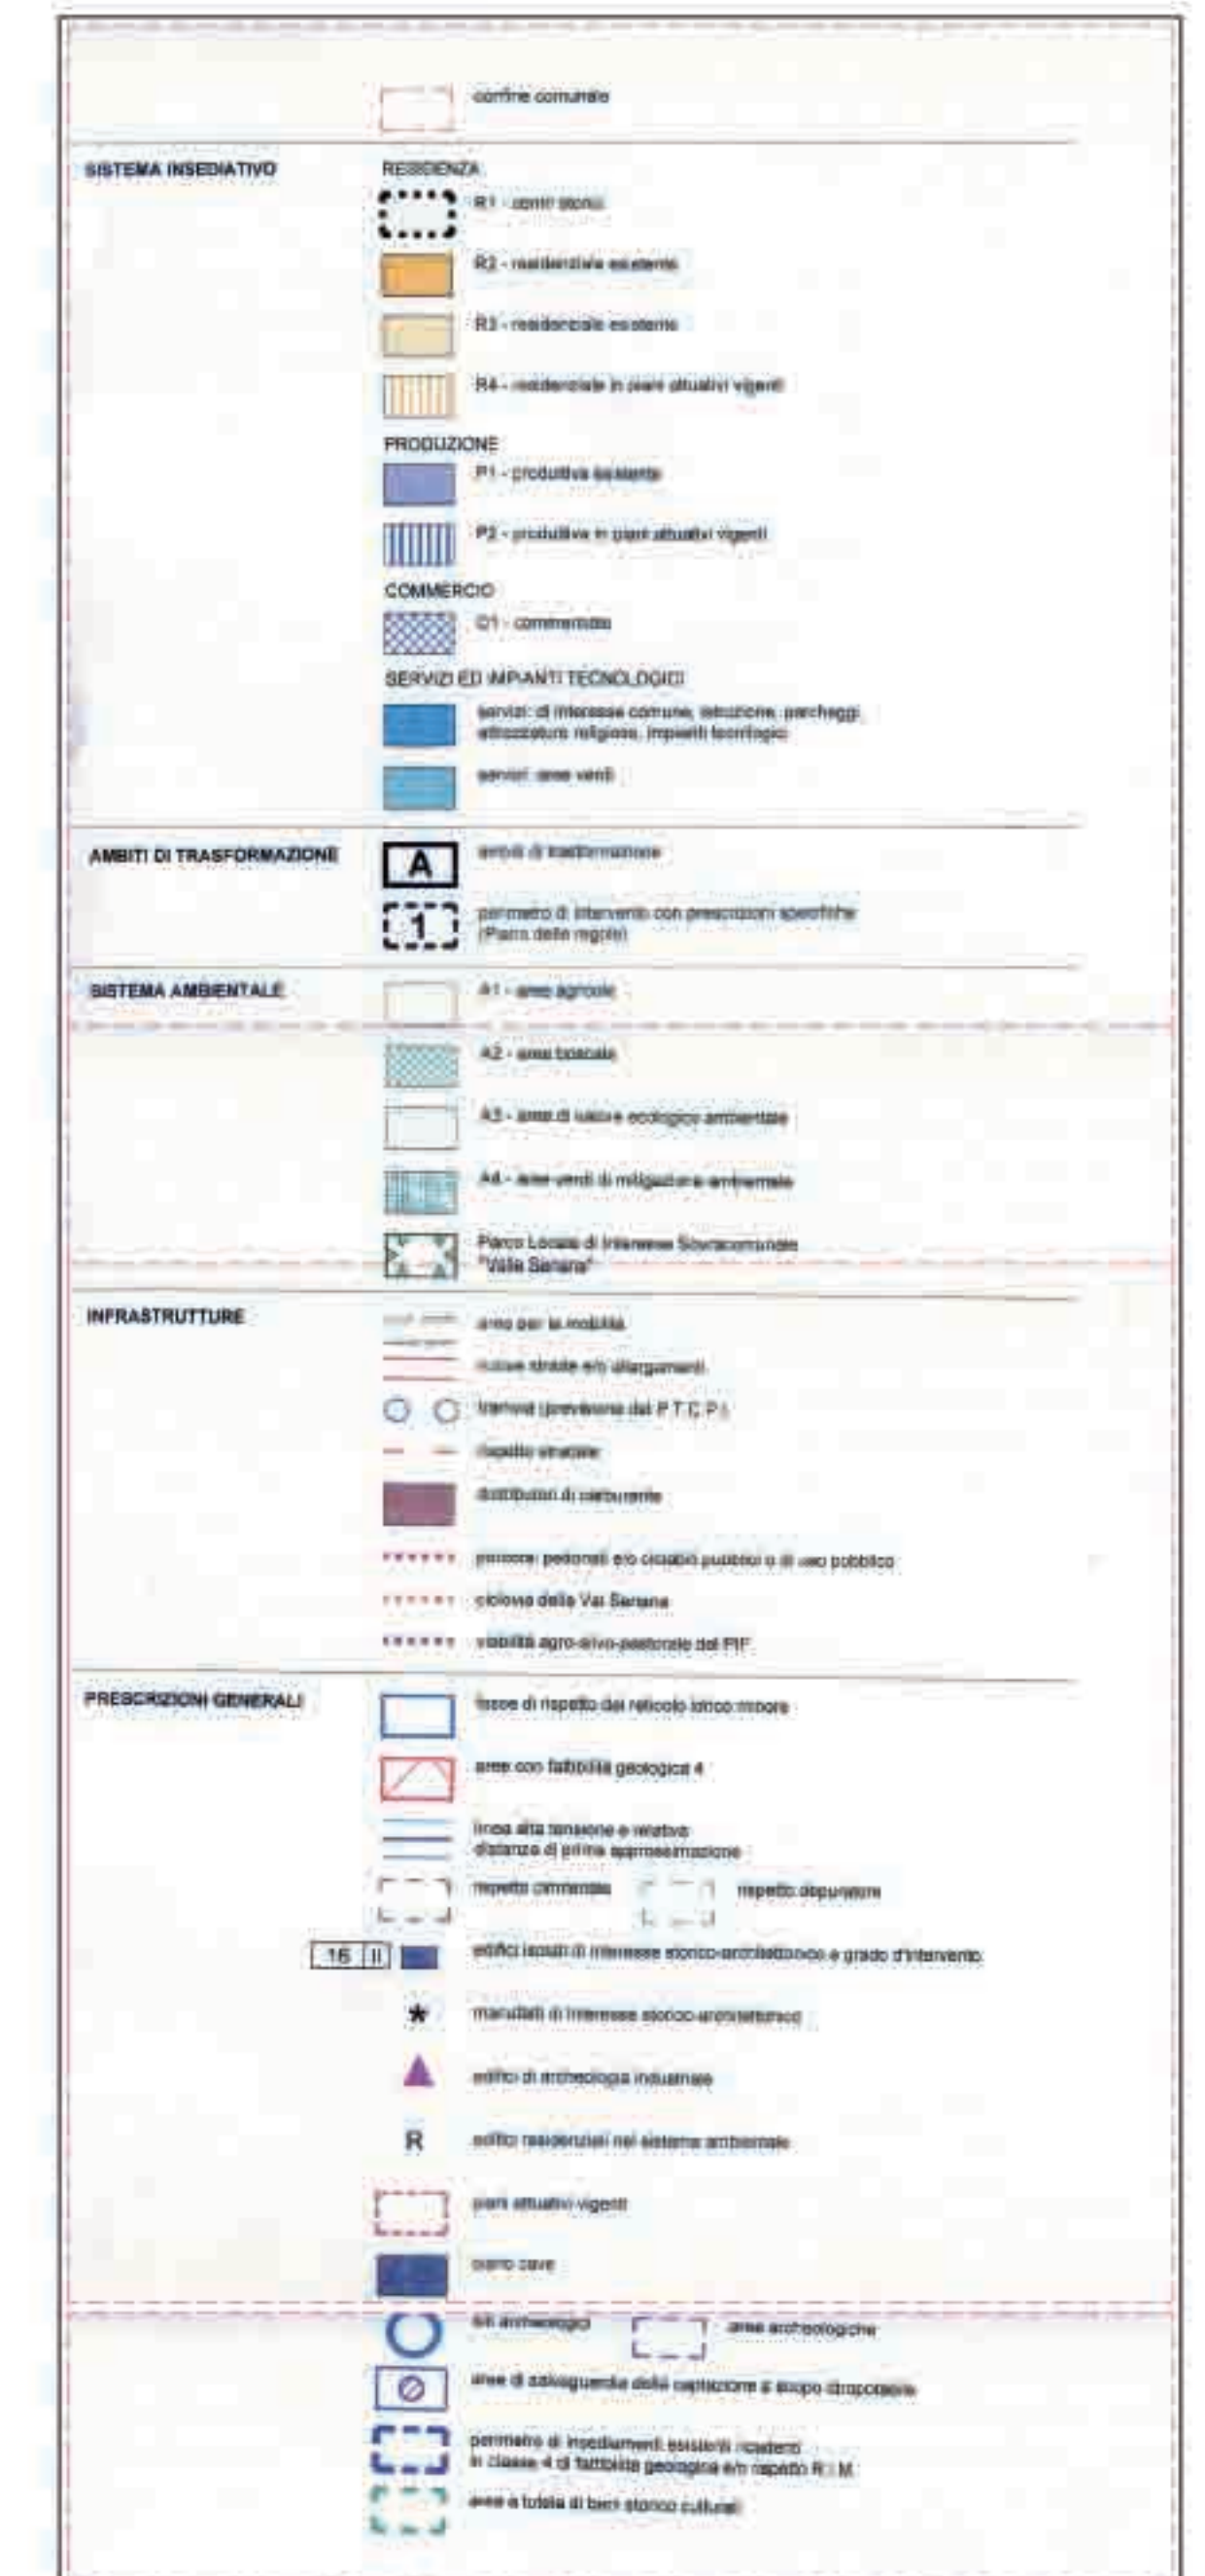

Ingegnere  
**GIANCARLO NODARI**  
 GIARDINO via N. Avemaria  
 tel. 035/746382  
 fax 035/747467

proprietà  
 Fiberfil s.p.a.

titolo progetto  
 Intervento nella zona P2 - P.G.T.  
 Art. 22 - Piano delle Regole  
 Nuovo capannone industriale con  
 annessa palazzina uffici.  
 Procedura Sportello Unico per  
 le attività produttive  
 (Art. 7 DPR 160/2010)

titolo tavola  
 • Delimitazione area vincolata dalle prescrizioni  
 del P.T.C.P.  
 • Previsione P.T.C.P.  
 • Estratto mappa

scala disegno  
 1:2000

data  
 11/11/11

archivio disegno

PROGETTO APPROVATO DA

CASN CO

NOTE