

ingegnere
GIANCARLO NODARI
GANDINO via IV Novembre
tel. 035/744332
fax. 035/747451

proprietà
Fiberfil s.p.a.

titolo progetto
Intervento nella zona P2 - P.G.T.
Art. 22 - Piano delle Regole
Nuovo capannone industriale con
annessa palazzina uffici.
Procedura Sportello Unico per
le attività produttive
(Art.7 DPR 160/2010)

titolo tavola
• Rilievo strumentale - Superficie strumentale
• Estratto mappa - Superficie catastale

scala disegno
1 : 2000

scala particolare

data	agg.

archivio disegni


tavola n°

3


CASNIGO

NOTE

- PROGETTO APPROVATO DA

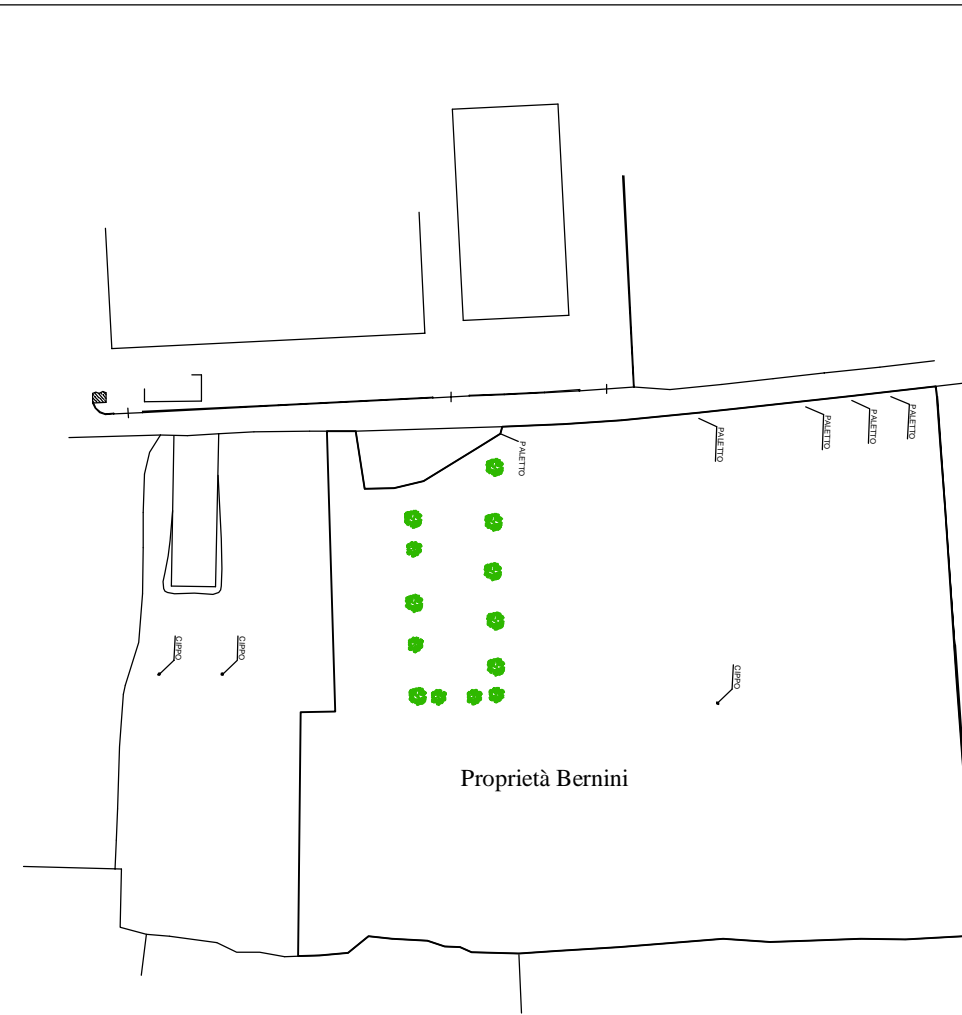

PLANIMETRIA SCALA 1/2000

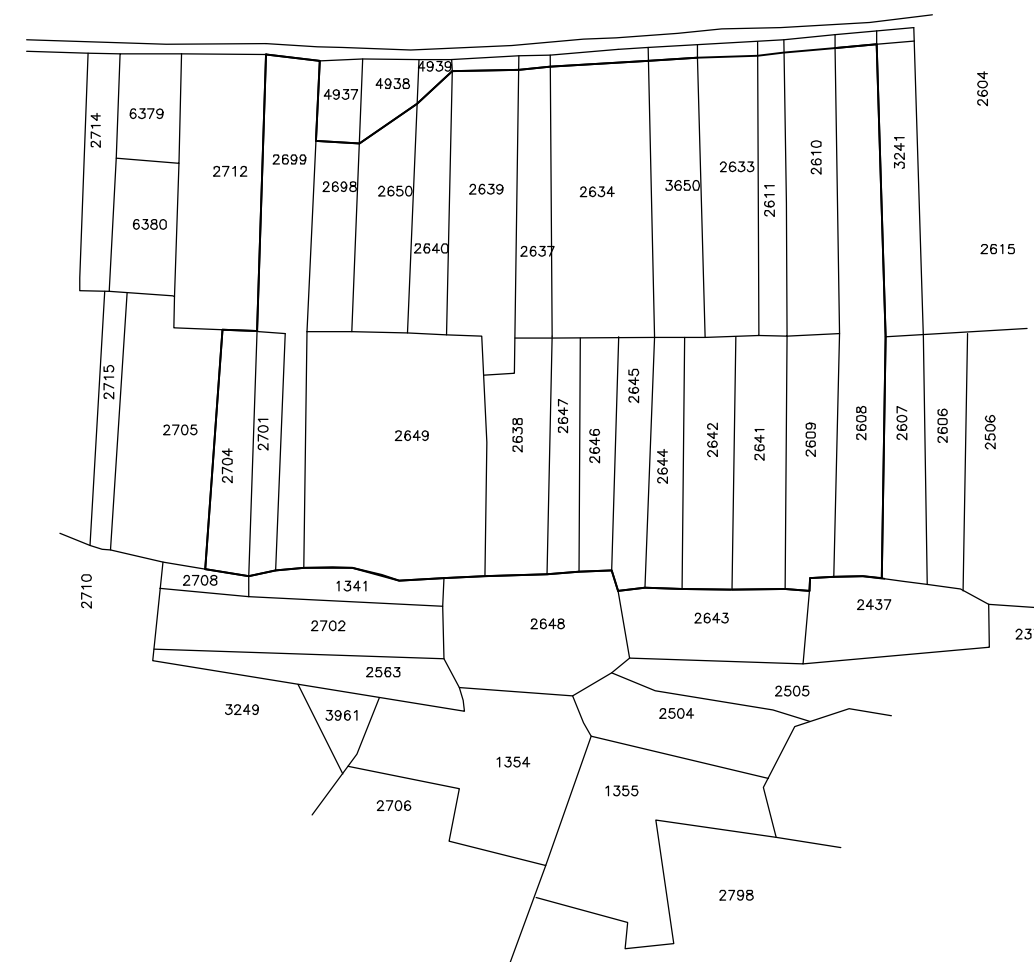

RILIEVO STRUMENTALE

PROPRIETA' FIBERFIL S.P.A.
SUPERFICIE RILEVATA MQ. 23291

SUPERFICIE TOTALE RILEVATA MQ 23291

ESTRATTO MAPPA FOGLI 17-18

PROPRIETA' FIBERFIL S.P.A.
SUPERFICIE CATASTALE MQ. 22827

SUPERFICIE DI MAPPA MQ 22827