


A norma di Legge è VIETATA la RIPRODUZIONE, anche parziale, e la DIVULGAZIONE a terzi di questo disegno. PROPRIETÀ RISERVATA

● tavola n°	● aggiornamenti:	● scala:	● data:	● oggetto:	● progetto:	● committente:	● comune di:
9	At. _____ Al. _____ Ct. _____ File : Progetto Sportello Unico Impresawg	1:100	Ottobre 2013	Planta piano seminterrato Composizione grafica	Ampliamento edificio industriale esistente D.P.R. 150/2010 SPORTELLO UNICO DELLE IMPRESE	Cites Alpha s.r.l.	Cavigli
● timbri :	I Progettisti: (geom. Nodari Carlo Maria) (geol. Ing. Nodari Giancarlo)						

○ esistente
● demolita
● costruita

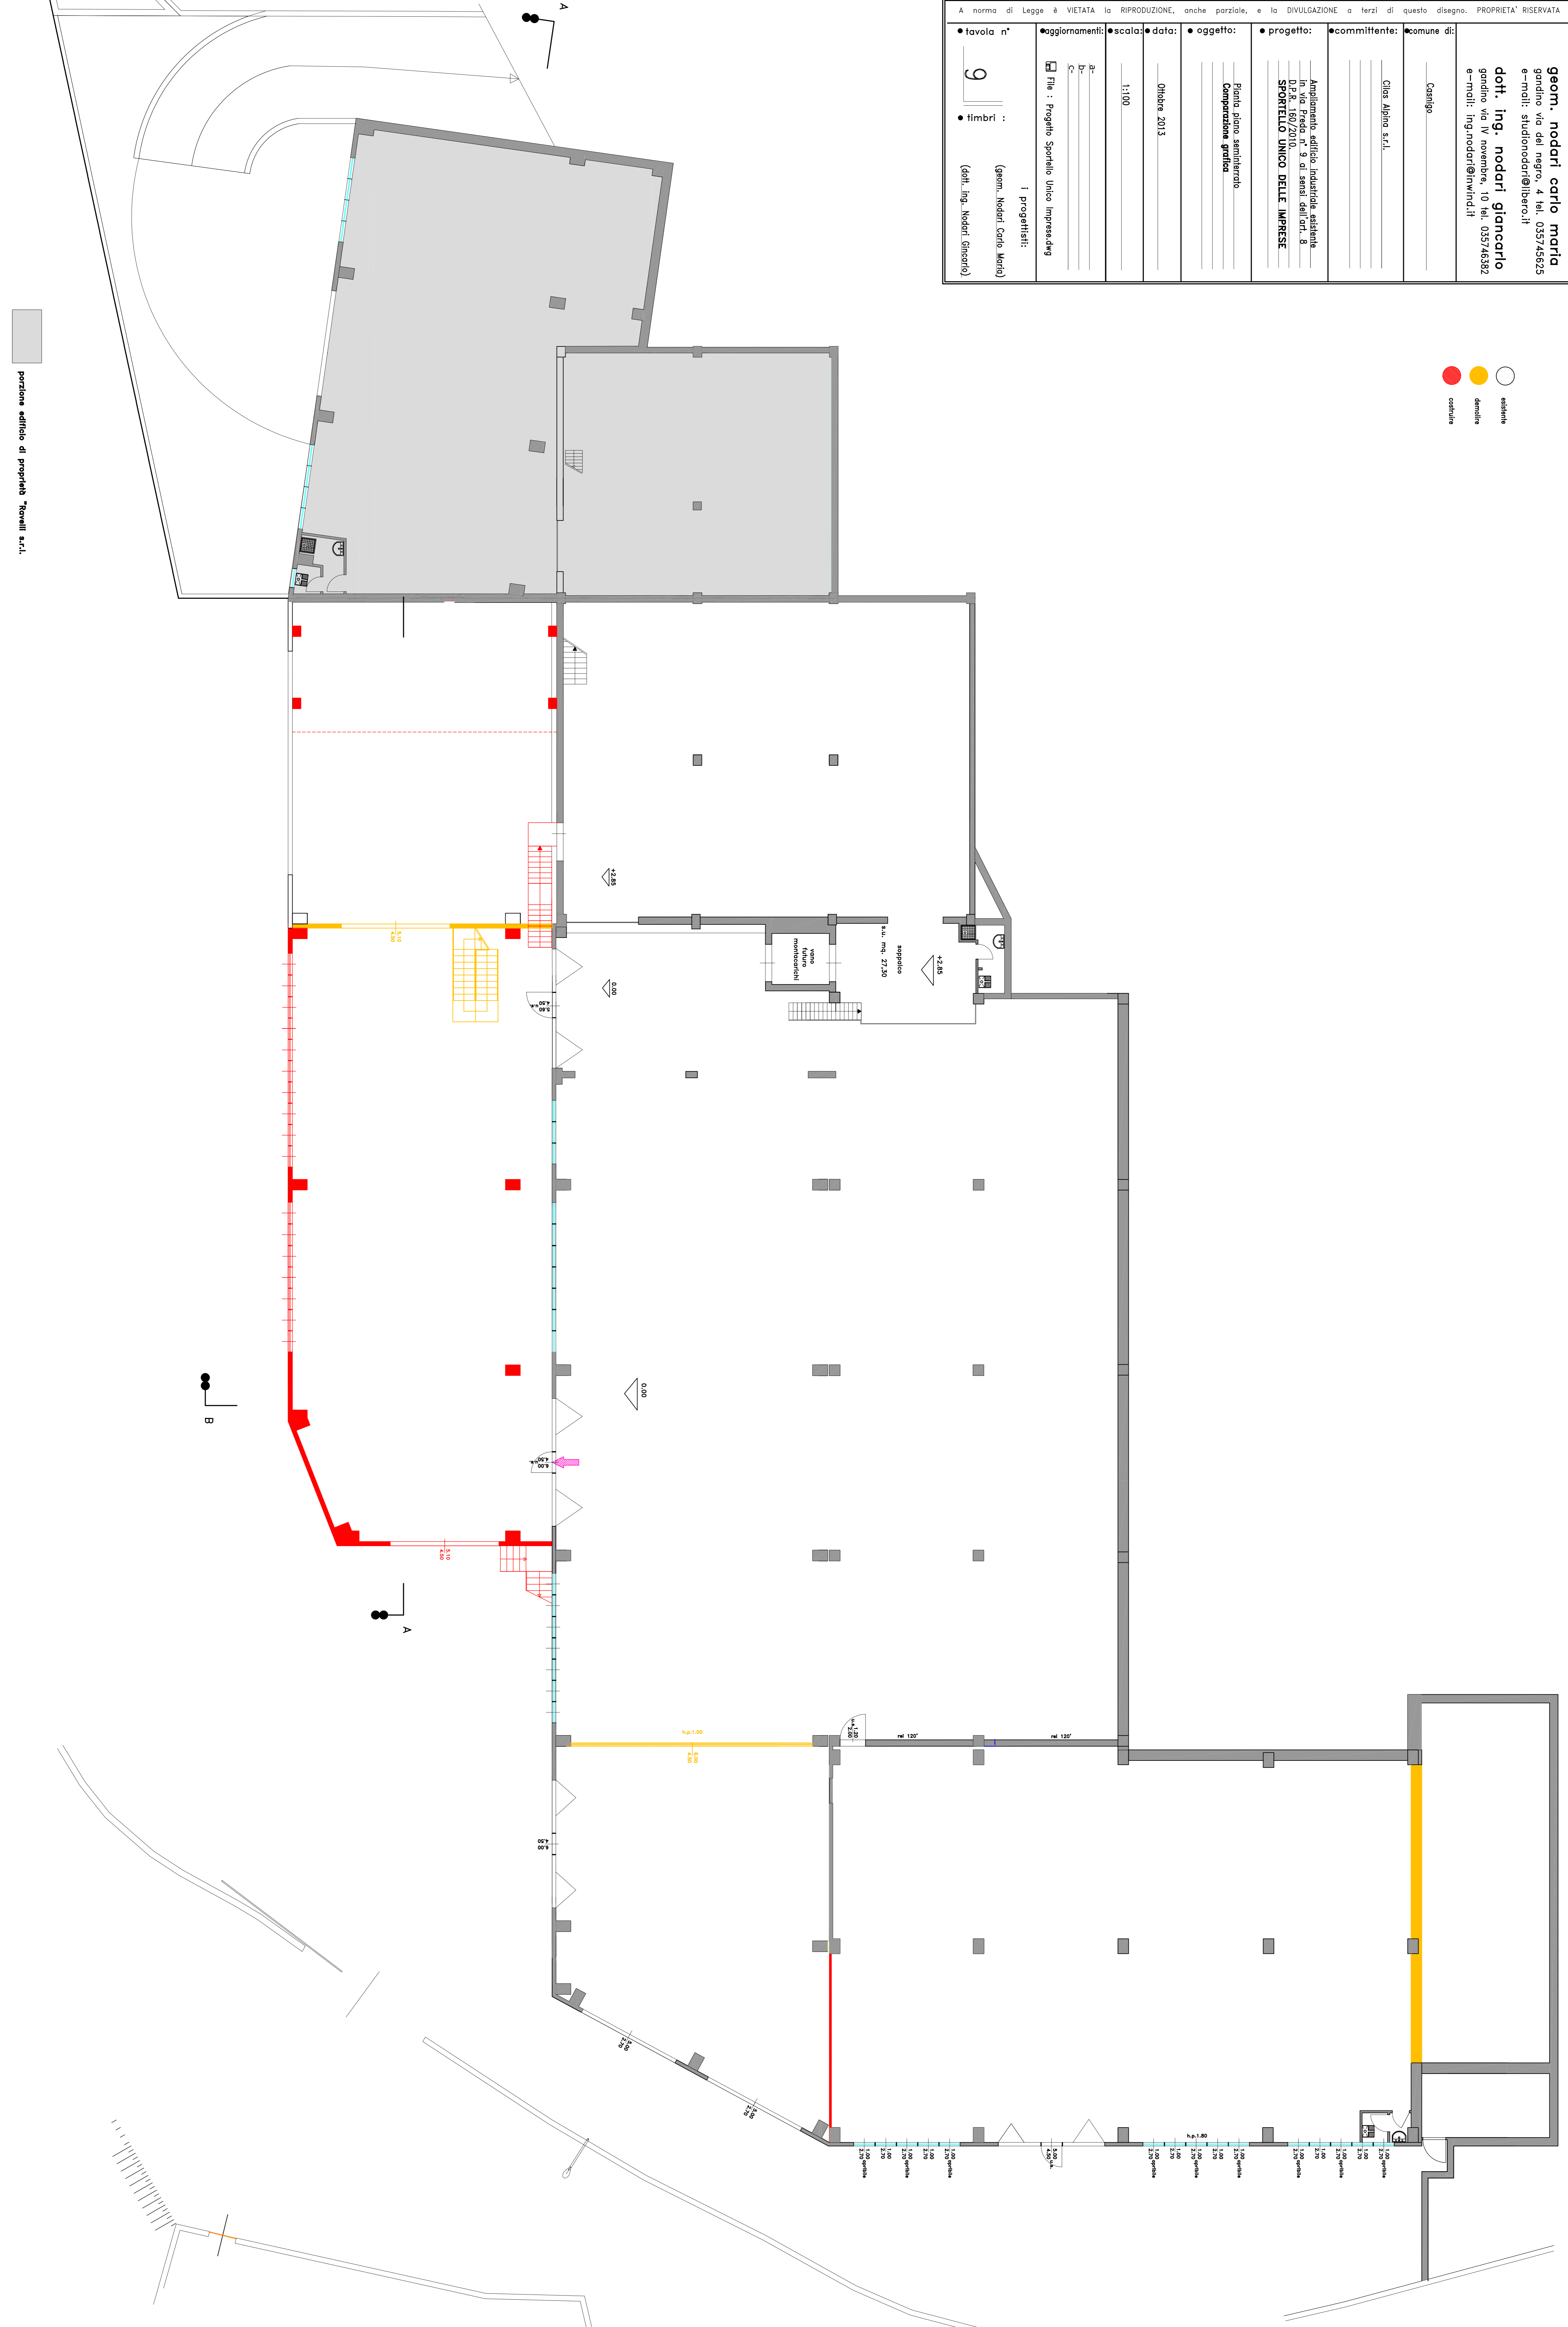

posizione edificio di proprietà "Trenelli s.r.l."