
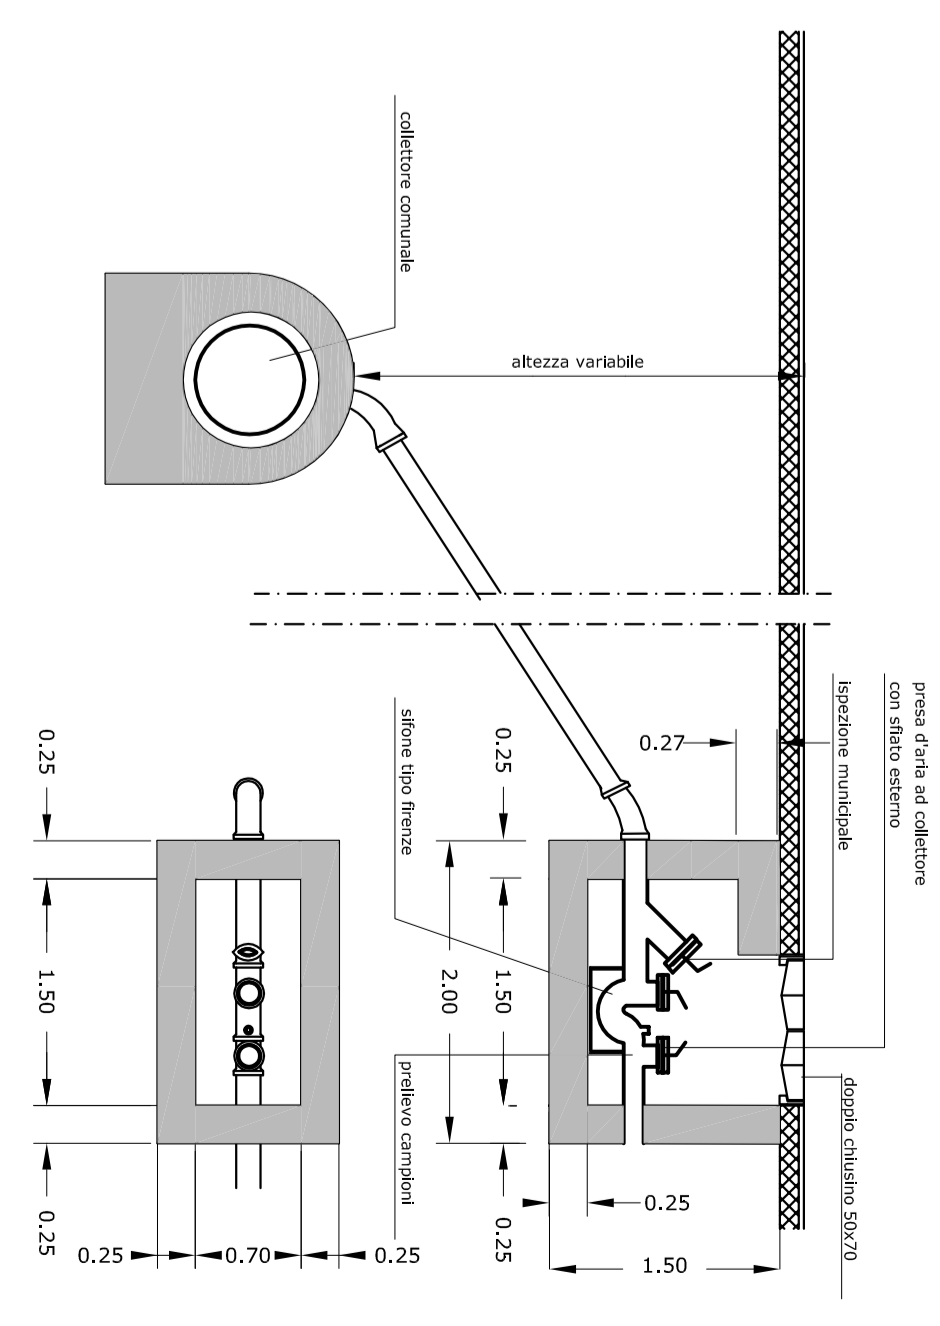


A norma di Legge è VIETATA la RIPRODUZIONE, anche parziale, e la DIVULGAZIONE a terzi di questo disegno. PROPRIETA' RISERVATA

● tavola n° 18 ● fimbri :	● aggiornamenti: a- b- c- File : Progetto Sportello Unico Impresedwg i progettisti: (geom. Nodari Carlo Mario) (dott. Ing. Nodari Giancarlo)	● scala: 1:200	● data: Ottobre 2013	● oggetto: Sistema rete fognante Sito di fatto	● progetto: Ristrutturazione ed ampliamento edificio industriale in via S. Carlo n° 75	● committente: Clas Alpha s.r.l. Progetto Immobiliare s.r.l.	● comune di: Casnigo	● studio di progettazione ● designer d'interni geom. nodari carlo maria gandino via del negro, 4 tel. 035745625 e-mail: studiounodari@libero.it dott. ing. nodari giancarlo gandino via IV novembre, 10 tel. 035746382 e-mail: ing.nodari@inwind.it
---	--	--------------------------	--------------------------------	---	---	---	--------------------------------	--

LEGENDA

○	PL PUVVALI
○	SC SCARICHI
□	P PILETTE
□	PI POZZETTO ISPEZIONE/PRELEVVO
□	SF SIFONE FIRENZE-PRELEVVO
▨	G GRIGLIA/RACCOLTA ACQUE METEORICHE
▨	ACQUE METEORICHE ESISTENTI
▨	ACQUE NERE ESISTENTI
▨	ACQUE GRIGIE ESISTENTI
▨	NUOVE ACQUE METEORICHE

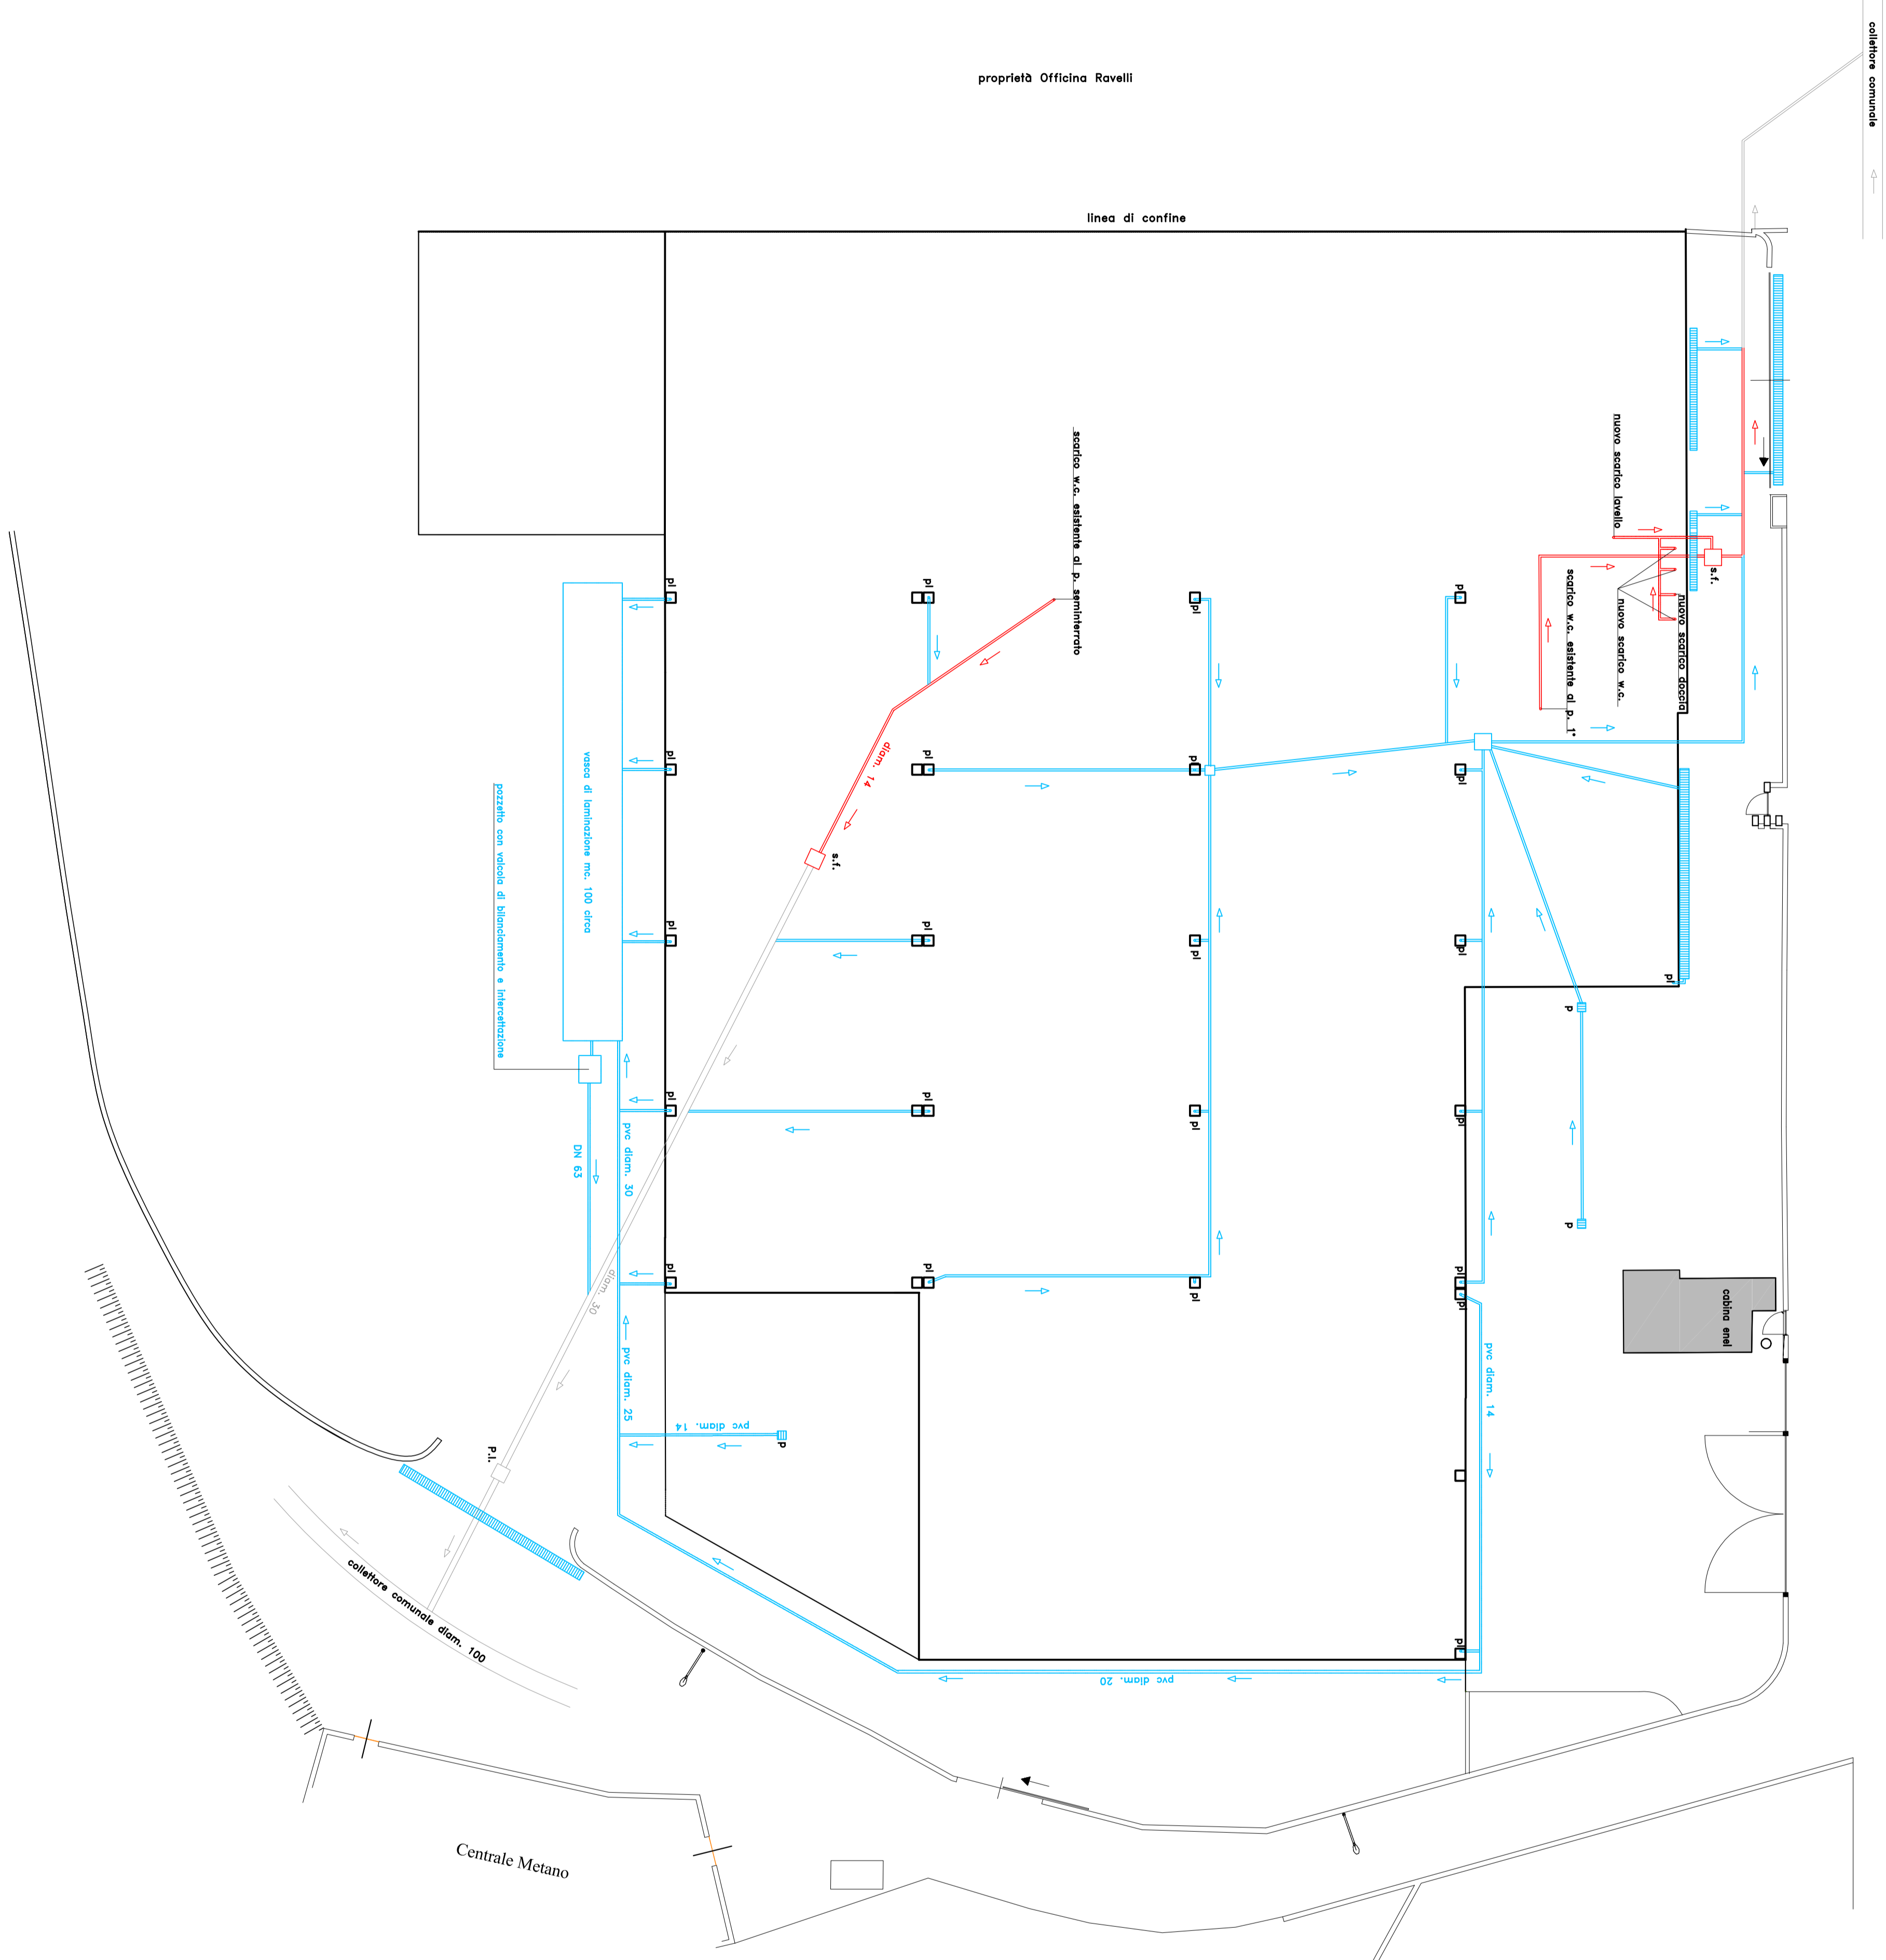

Allacciamento tipo alla fognatura comunale

proprietà Officina Ravelli

Via S. Carlo

collettore comunale

Centrale Metano