


PROGETTO
 INTERVENTO NELLA ZONA P3 - P. G. T.
 M. T. 22 - PIANO SOTTO SOLEGGIO
 NUOVO CANTINONE INDUSTRIALE CON
 PRESSI PER AZIENDA S.p.A.
 PROCEDURA SPERTELLA UNICO PER
 (Art. 7 DPR 166/2010)

CASINIGO
 PROGETTO APPROVATO DA
 ...

Piano Tetto 1:100

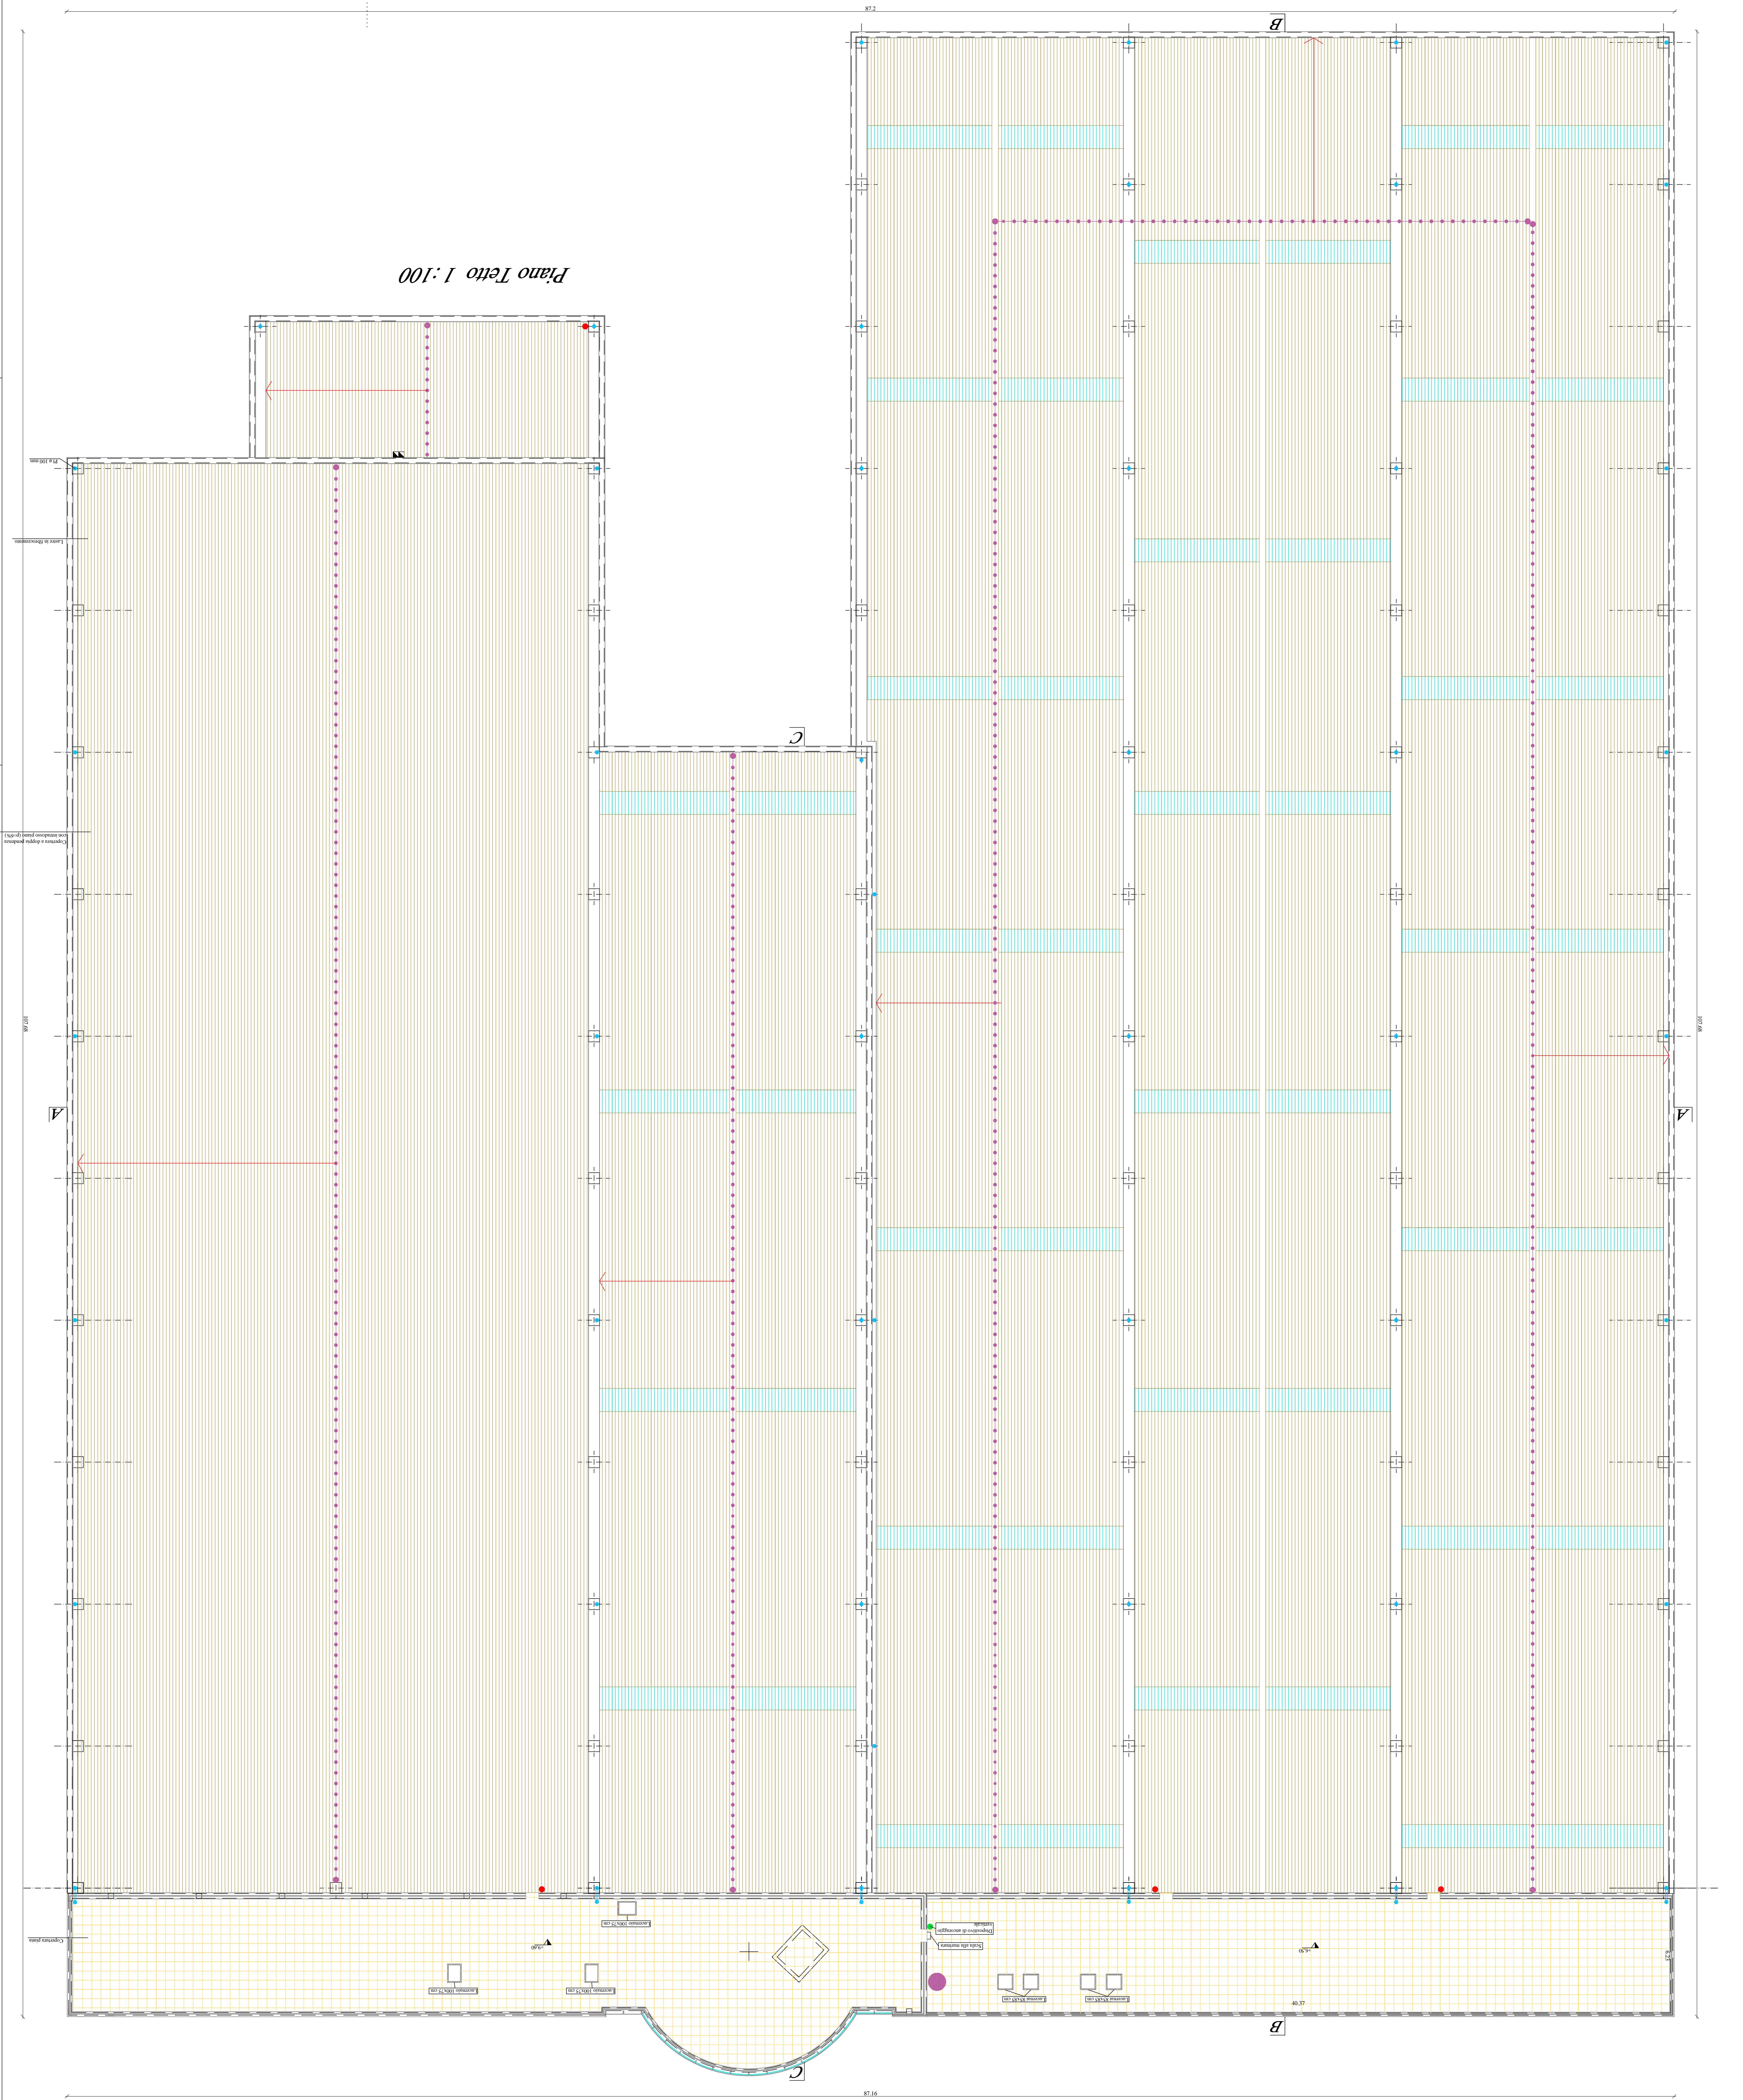

Data 11	Note ...
------------	-------------

...