



Sezione A - A 1:100

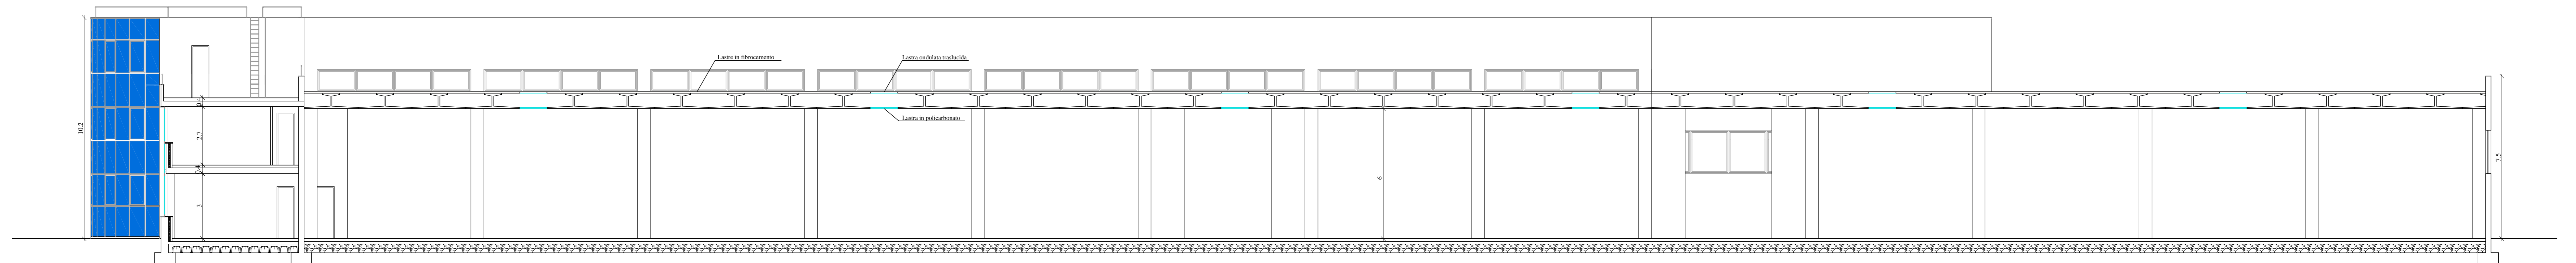

Sezione B - B 1:100

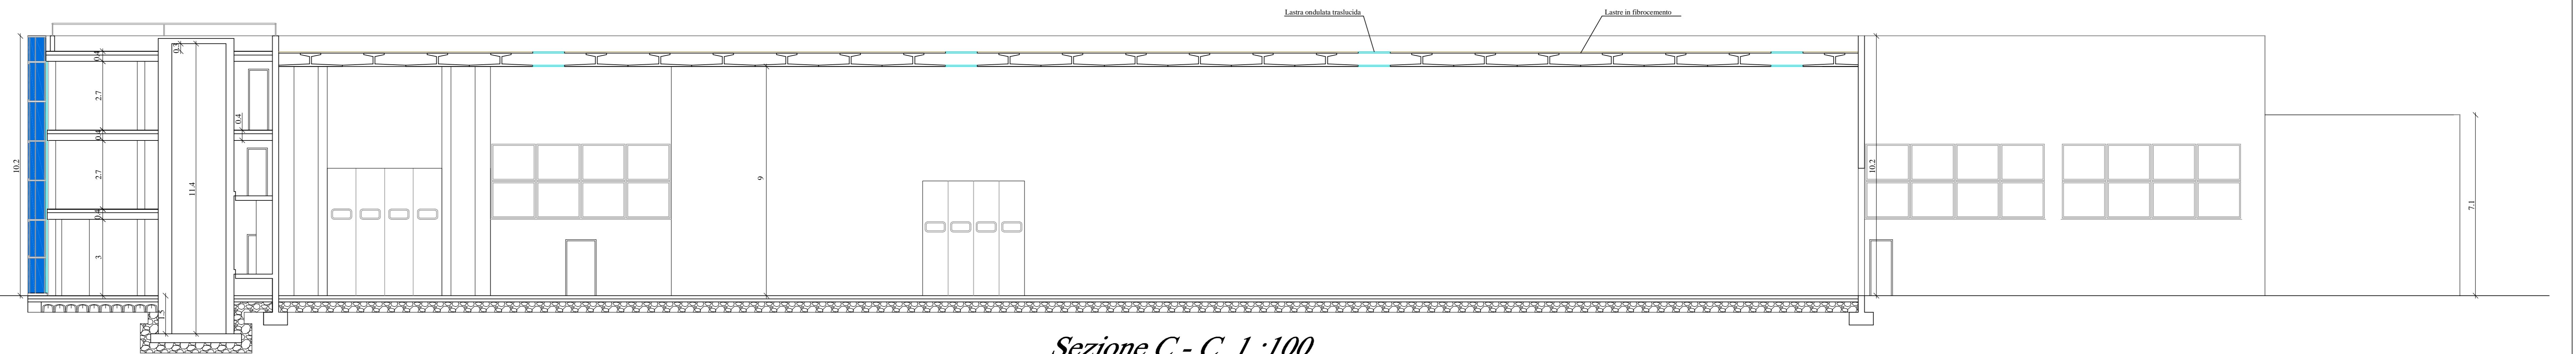

Sezione C - C 1:100

|  |  |
|--|--|
| <p>INGEGNERE<br/> <b>GIANCARLO NODARI</b><br/>         GIUDICE del 30 Novembre<br/>         n. 025/746480<br/>         n. 025/747451</p>   |  |
| <p>proprietà<br/> <b>Fiberfil s.p.a.</b></p>   |  |
| <p>Utile progetto<br/>         Intervento nella zona P2 - P.G.T.<br/>         Art. 22 - Piano delle Regole<br/>         Nuovo capannone industriale con<br/>         annessa palazzina uffici.<br/>         Procedura Sportello Unico per<br/>         le attività produttive<br/>         (Art. 7 DPR 160/2010)</p> |  |
| <p>Utile tavola<br/>         • Sezioni</p>   |  |
| <p>Scala disegno<br/>         = 1 : 100 =</p>  |  |
| <p>Scala particolare</p>   |  |
| <p>data<br/>         11.4</p>  |  |
| <p>NOTE</p>  |  |
| <p>autografo disegno</p>   |  |
| <p>firma</p>   |  |