

Locale	Superficie Pavimentata	Superficie aperta	Rel. 1/20	Superficie illuminata	Rel. 1/50
PIANO TERRA					
Vano scale 1	mq 14,15	mq 2,08		mq 4,92	
Magazzino ricambi 1	mq 24,75	mq 2,76	18,97	mq 7,96	13,11
Ufficio 1	mq 43,88	mq 5,51	17,45	mq 13,3	13,09
Laboratorio prove	mq 29,38	mq 2,76	110	mq 9,53	13,09
Messa formati 1	mq 29,28	mq 2,76	110	mq 9,53	13,08
Messa non formati 1	mq 20,86	mq 2,76	17,56	mq 4,92	14,24
Disimpegno	mq 7,55				
Spogliatoio e servizi uomini	mq 16,53	mq 0,855 estradi + attrezzatura forata		mq 2,17	17,62
Wc uomini	mq 10,46	mq 1,21	16,12	mq 2,17	17,62
Docer	mq 7,13				
Spogliatoio e servizi donne	mq 15,94	attrezzatura forata	mq 0,67 illuminazione artificiale	mq 3,42	13,06
Wc donne	mq 10,45	mq 2,67	14,07	mq 3,42	13,06
Docer	mq 7,13				
Disimpegno	mq 17,27				
Magazzino sala d'attesa + portineria	mq 190,72	mq 11,28	18,48	mq 90,94	13,28
Bancali ingresso pedonale	mq 9,08				
Antibagno wc handicap	mq 5,74				
Wc handicap	mq 4,83	mq 2,76	13,75	mq 3,42	13,43
Messa non formati 2	mq 17,58	mq 2,76	16,37	mq 5,70	13,08
Messa formati 2	mq 20,17	mq 2,76	17,11	mq 7,55	12,74
Disimpegno	mq 2,43				
Vano scale 2	mq 14,26	mq 2,16	16,60	mq 5,01	12,85
Ufficio 2	mq 43,71	mq 8,27	15,29	mq 14,16	13,09
Magazzino ricambi 2	mq 30,51	mq 5,51	17,11	mq 8,60	14,99
PIANO TERRA					
Magazzino materie prime e semilavorati	mq 1302,88	mq 127,72	110,20	mq 197,22	16,61
Capannone h=9,00 mt (Biforcuto)	mq 1702,63	mq 252,16	18,99	mq 251,16	18,99
Capannone h=6,00 mt	mq 4305,60	mq 379,08	131,52	mq 726,71	16,01
Locale componenti	mq 47,23	mq 6,12	17,72	mq 7,79	16,07
Controllo tecnico	mq 89,63	mq 14,92	16,01	mq 15,46	15,90

LEGENDA:

- Uscita di sicurezza orizzontale
- Uscita di sicurezza verso l'alto
- Uscita di sicurezza verso il basso
- Estintore portatile
- Estintore carrellato
- Idrante a muro UNI 45 con tubazione flessibile e lancia
- Idrante soprassuolo UNI 70
- Gruppo attacco sottopompa UNI 70 - DN 65
- Cassetta porta nastro e lancia UNI 70
- Impianto di rilevazione fumi
- Luci di emergenza
- Evacuatori di fumo automatici

Ingegnere
GIANCARLO NODARI
Incarico n. 22/2010
Data: 05/07/2010

Fiberfil s. p. a.

Intervento nella zona P2 - P.G.T. Art. 22 - Piano delle Regole
Nuovo capannone industriale con annessa palazzina uffici.


Procedura Sportello Unico per le attività produttive (Art. 7 DPR 160/2010)

PIANO TERRA

PROGETTO APPROVATO DA CASUCCI

NOTE

8

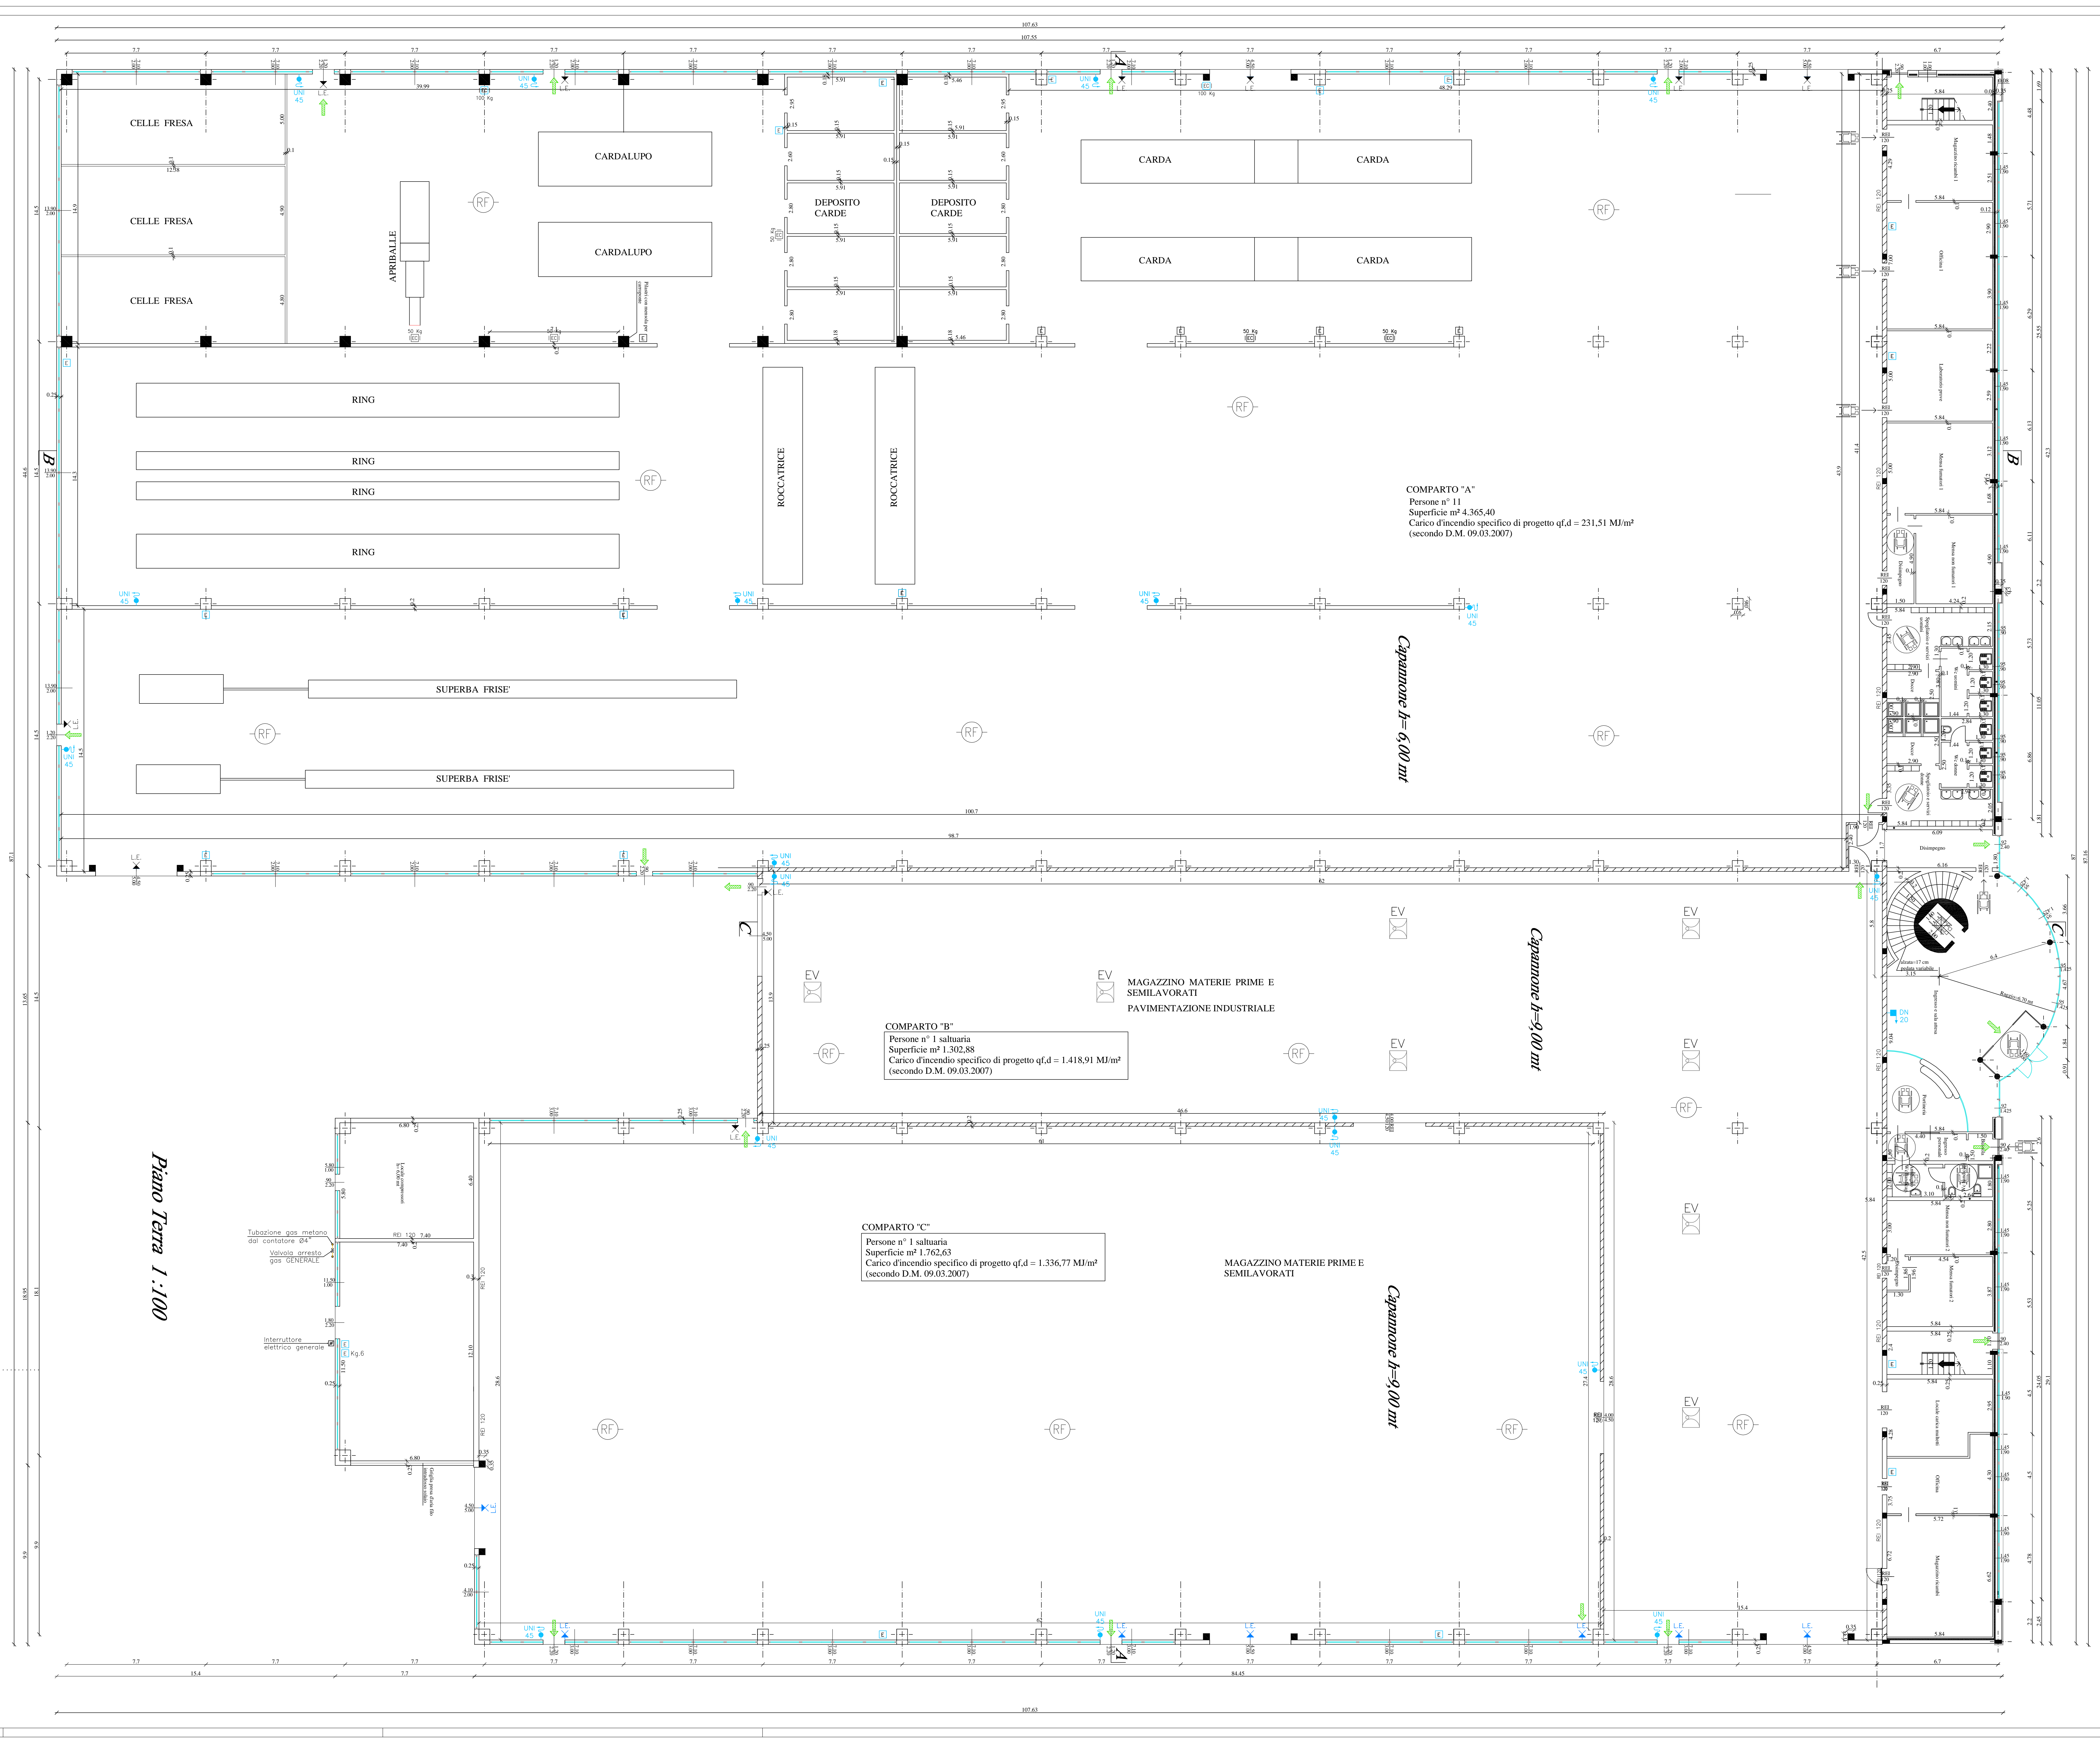

COMPARTO "A"
Persone n° 11
Superficie m² 4.365,40
Carico d'incendio specifico di progetto q_{f,d} = 231,51 MJ/m²
(secondo D.M. 09.03.2007)

Capannone h=6,00 mt

COMPARTO "B"
Persone n° 1 saltuaria
Superficie m² 1.302,88
Carico d'incendio specifico di progetto q_{f,d} = 1.418,91 MJ/m²
(secondo D.M. 09.03.2007)

Capannone h=9,00 mt

COMPARTO "C"
Persone n° 1 saltuaria
Superficie m² 1.762,63
Carico d'incendio specifico di progetto q_{f,d} = 1.336,77 MJ/m²
(secondo D.M. 09.03.2007)

Capannone h=9,00 mt

Piano Terra 1:100