

- LEGENDA:**
- Uscita di sicurezza orizzontale
  - Uscita di sicurezza verso l'alto
  - Uscita di sicurezza verso il basso
  - Estintore portatile
  - Estintore carrellato
  - Sbarante a muro UNI 45 con tubazione fissa e lancia
  - Sbarante sovrascivolo UNI 70
  - Gruppo attacco autopompa UNI 70 - DN 65
  - Cassetta porta maso e lancia UNI 70
  - Impianto di rilevazione fumi
  - Luci di emergenza
  - Esecutori di fumo automatici

Locate	Superficie Pavimentata	Superficie apribile	Ra>1/10	Superficie illuminata	Ri>1/8
<b>PIANO PRIMO</b>					
Vano scale 1	mq 14,24	mq 1,80		mq 5,04	
Show room 1	mq 42,85	mq 6,96	1,6/4	mq 11,50	1,5/6
Ufficio 1	mq 24,36	mq 6,96	1,5/3	mq 8,40	1,2/3
Ufficio 2	mq 24,35	mq 6,64	1,5/3	mq 8,56	1,2/4
Ufficio 5	mq 24,35	mq 3,32	1/0	mq 8,56	1,2/4
Ripartiglio 1	mq 13,02				
Disimpegno 1	mq 30,84				
Wc uomini	mq 3,16	mq 0,32	1,4/39	mq 2,64	1,1/20
Spogliatoio e servizi uomini	mq 8,64	mq 2,24	1,0/45	mq 2,96	1,2/21
Doccia	mq 3,34			mq 2,40	1,1/39
Spogliatoio e servizi donne	mq 8,64	mq 0,72 = 0,000000		mq 2,96	1,2/21
Wc donne	mq 3,16	mq 0,32	1,4/39	mq 2,64	1,1/20
Doccia	mq 3,34				
Ufficio 4	mq 22,78	mq 4,56	1,4/10	mq 5,58	1,4/08
Sala attesa	mq 98,70	mq 10,74	1,9/19	mq 40,88	1,2/41
Disimpegno 3	mq 16,13				
Ripartiglio 2	mq 5,26				
Antibagno - Wc handicap	mq 6,95	mq 2,32	1,2/99	mq 2,72	1,2/55
Laboratorio 1	mq 18,30	mq 2,32	1,7/89	mq 6,4	1,2/86
Laboratorio 2	mq 13,59	mq 2,32	1,5/86	mq 4,75	1,2/86
Vano scale 2	mq 14,08	mq 1,17		mq 3,84	
Disimpegno 4	mq 9,21				
Ufficio 5	mq 13,82	mq 2,32	1/6	mq 4,88	1,2/55
Ufficio 6	mq 19,60	mq 4,64	1,4/22	mq 6,88	1,2/41
Disimpegno 2	mq 18,59				
Show room 2	mq 79,28	mq 6,96	1,5/4	mq 7,40	1,5/31

Piano Primo 1:100

Ingegnere  
**GIANCARLO NODARI**  
 iscritto all'Ordine degli Ingegneri  
 n. 025/000000  
 n. 025/000000

progettata  
**Fiberfil s.p.a.**

stato progetto  
 Intervento nella zona P2 - P.G.T.  
 Art. 22 - Piano delle Regole  
 Nuovo capannone industriale con  
 annessa palazzina uffici.  
 Procedura Sportello Unico per  
 le attività produttive  
 (Art. 7 DPR 160/2010)

stato tecnica  
 Pianta P. Primo


stato disegno  
 1/100

stato particelle

stato  
 1/100

stato disegni

**9**

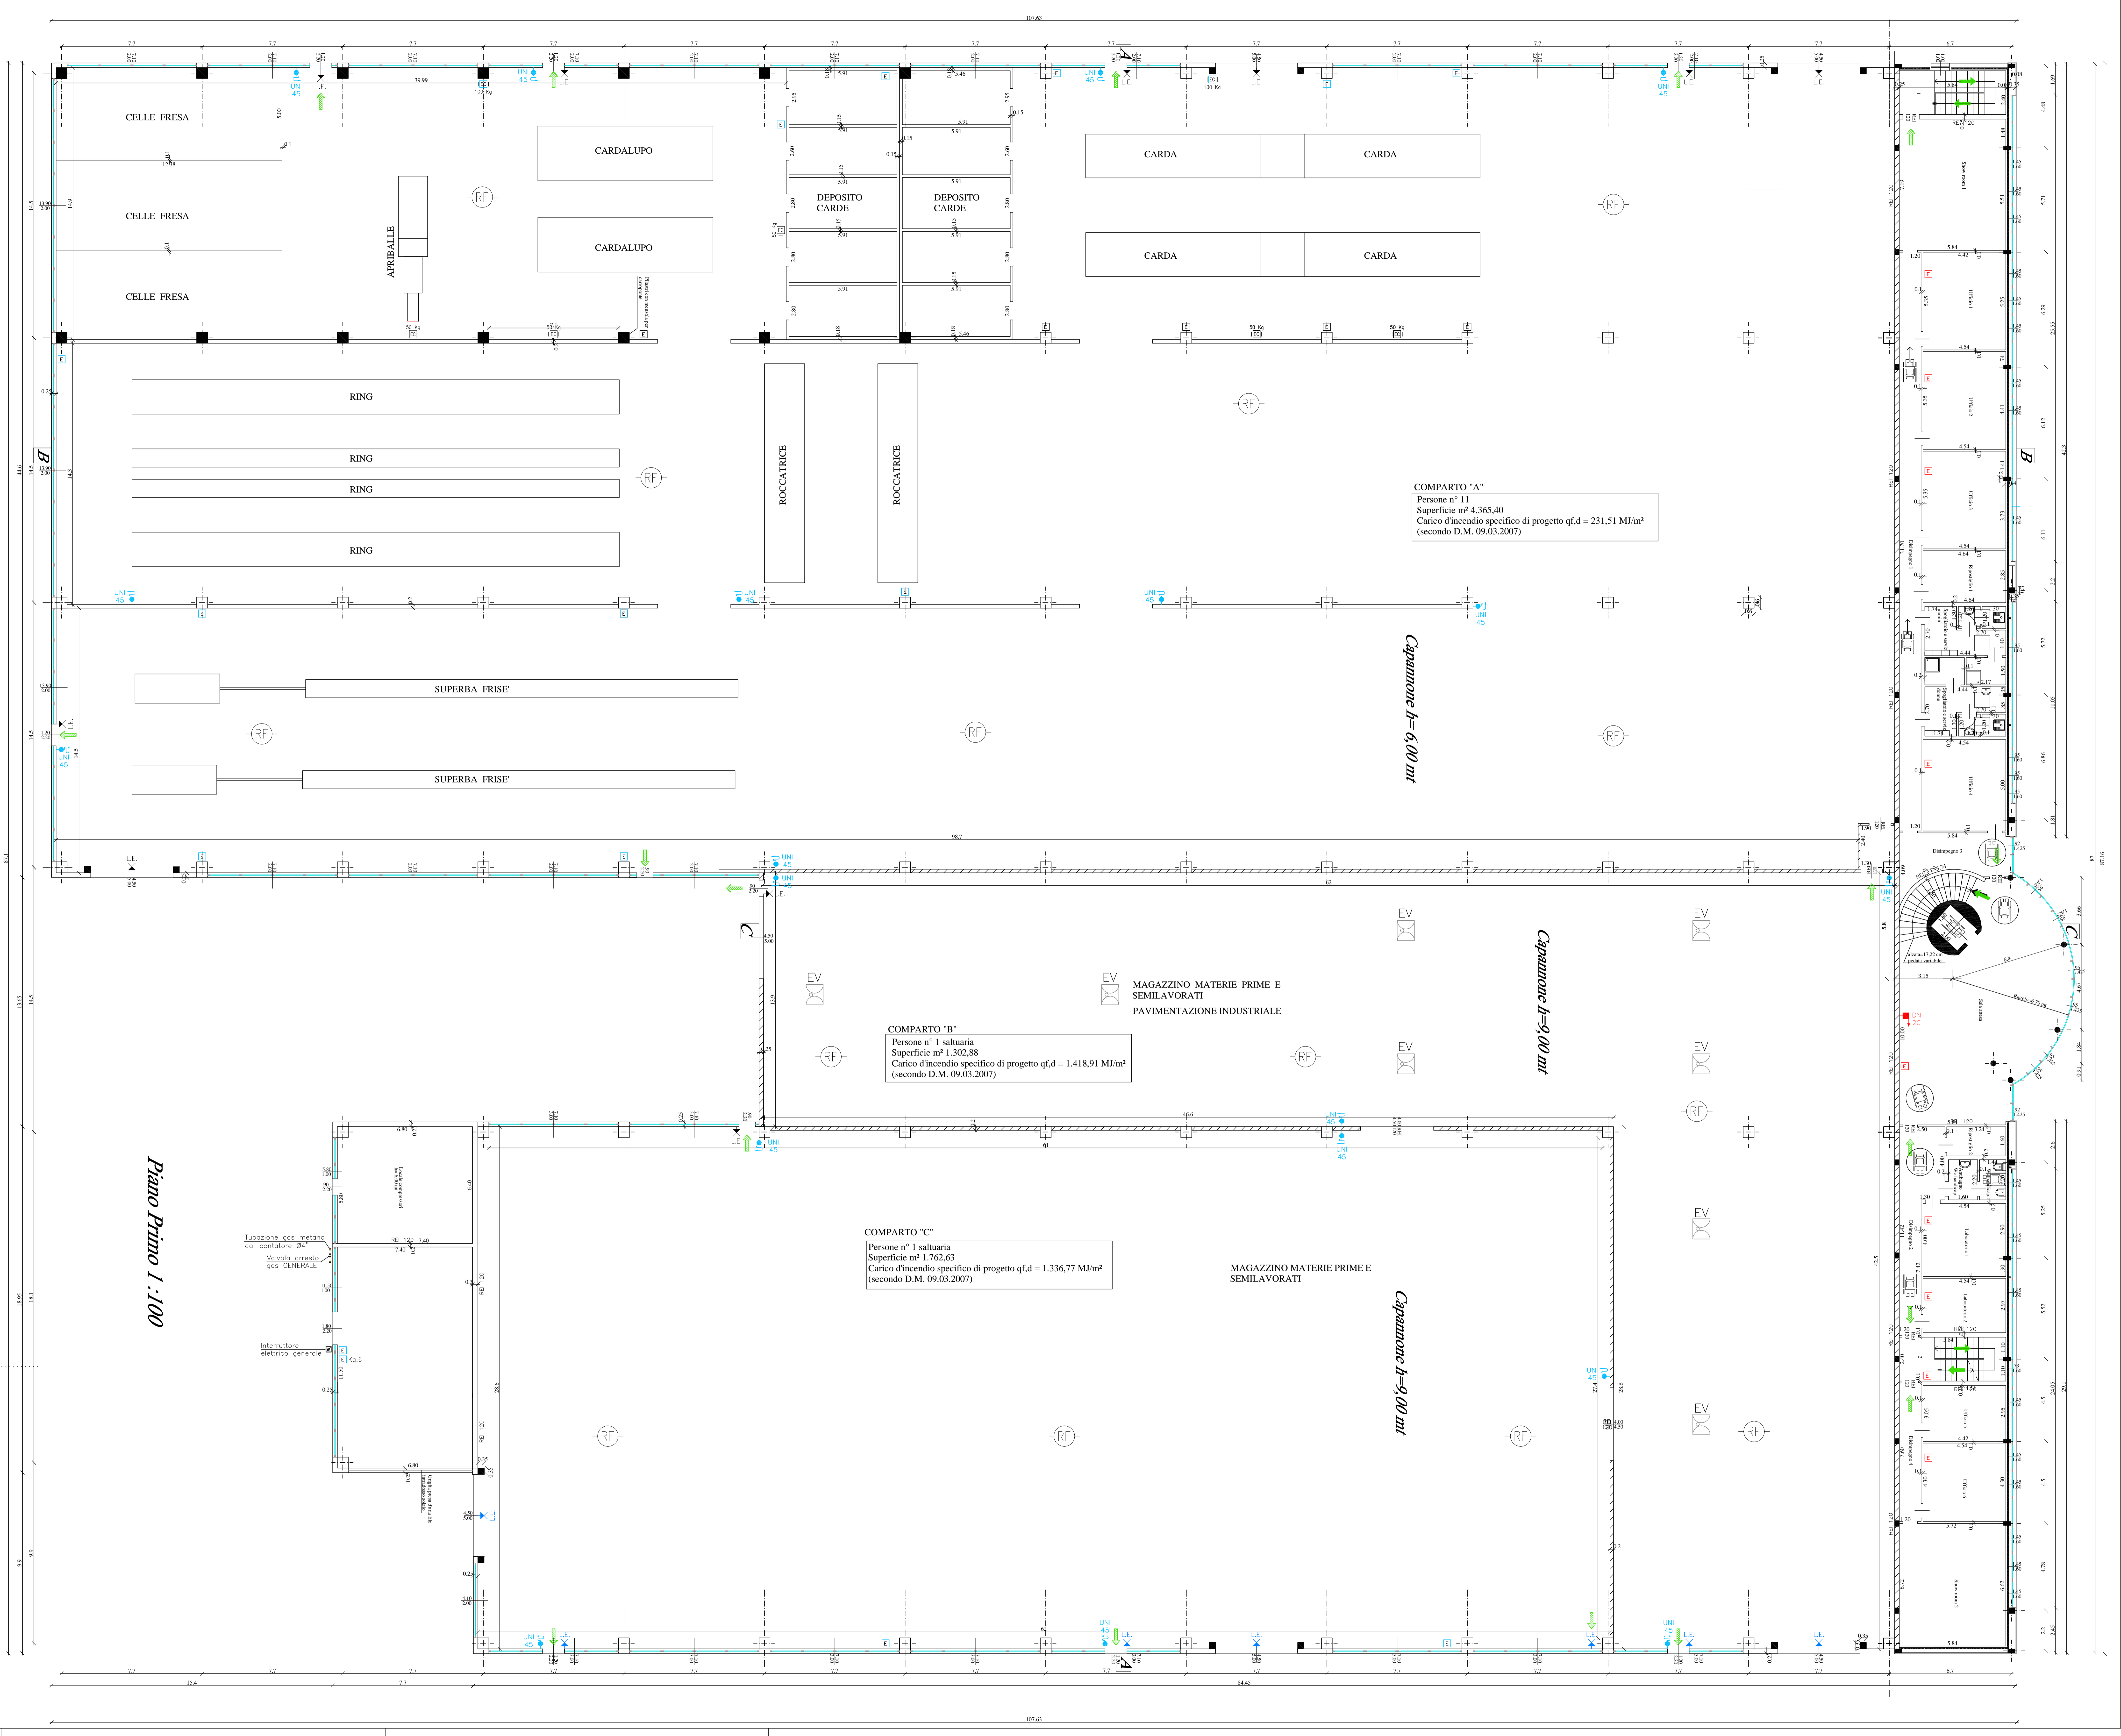

**COMPARTO "A"**  
 Persone n° 11  
 Superficie mq 4.365,40  
 Carico d'incendio specifico di progetto qf,d = 231,51 MJ/m²  
 (secondo D.M. 09.03.2007)

**COMPARTO "B"**  
 Persone n° 1 saltuaria  
 Superficie mq 1.302,88  
 Carico d'incendio specifico di progetto qf,d = 1.418,91 MJ/m²  
 (secondo D.M. 09.03.2007)

**COMPARTO "C"**  
 Persone n° 1 saltuaria  
 Superficie mq 1.762,63  
 Carico d'incendio specifico di progetto qf,d = 1.336,77 MJ/m²  
 (secondo D.M. 09.03.2007)

Capannone h=6,00 mt

Capannone h=9,00 mt

Capannone h=9,00 mt

MAGAZZINO MATERIE PRIME E SEMILAVORATI

MAGAZZINO MATERIE PRIME E SEMILAVORATI

