



6  

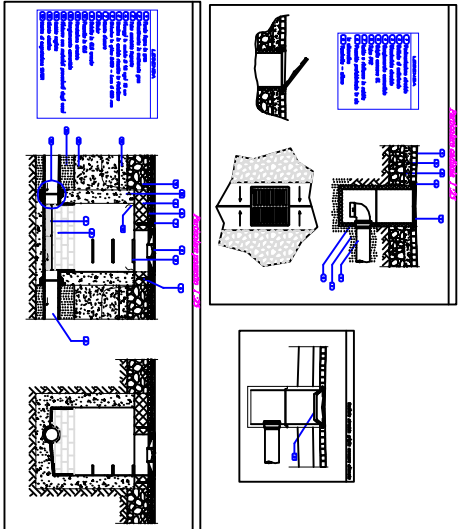


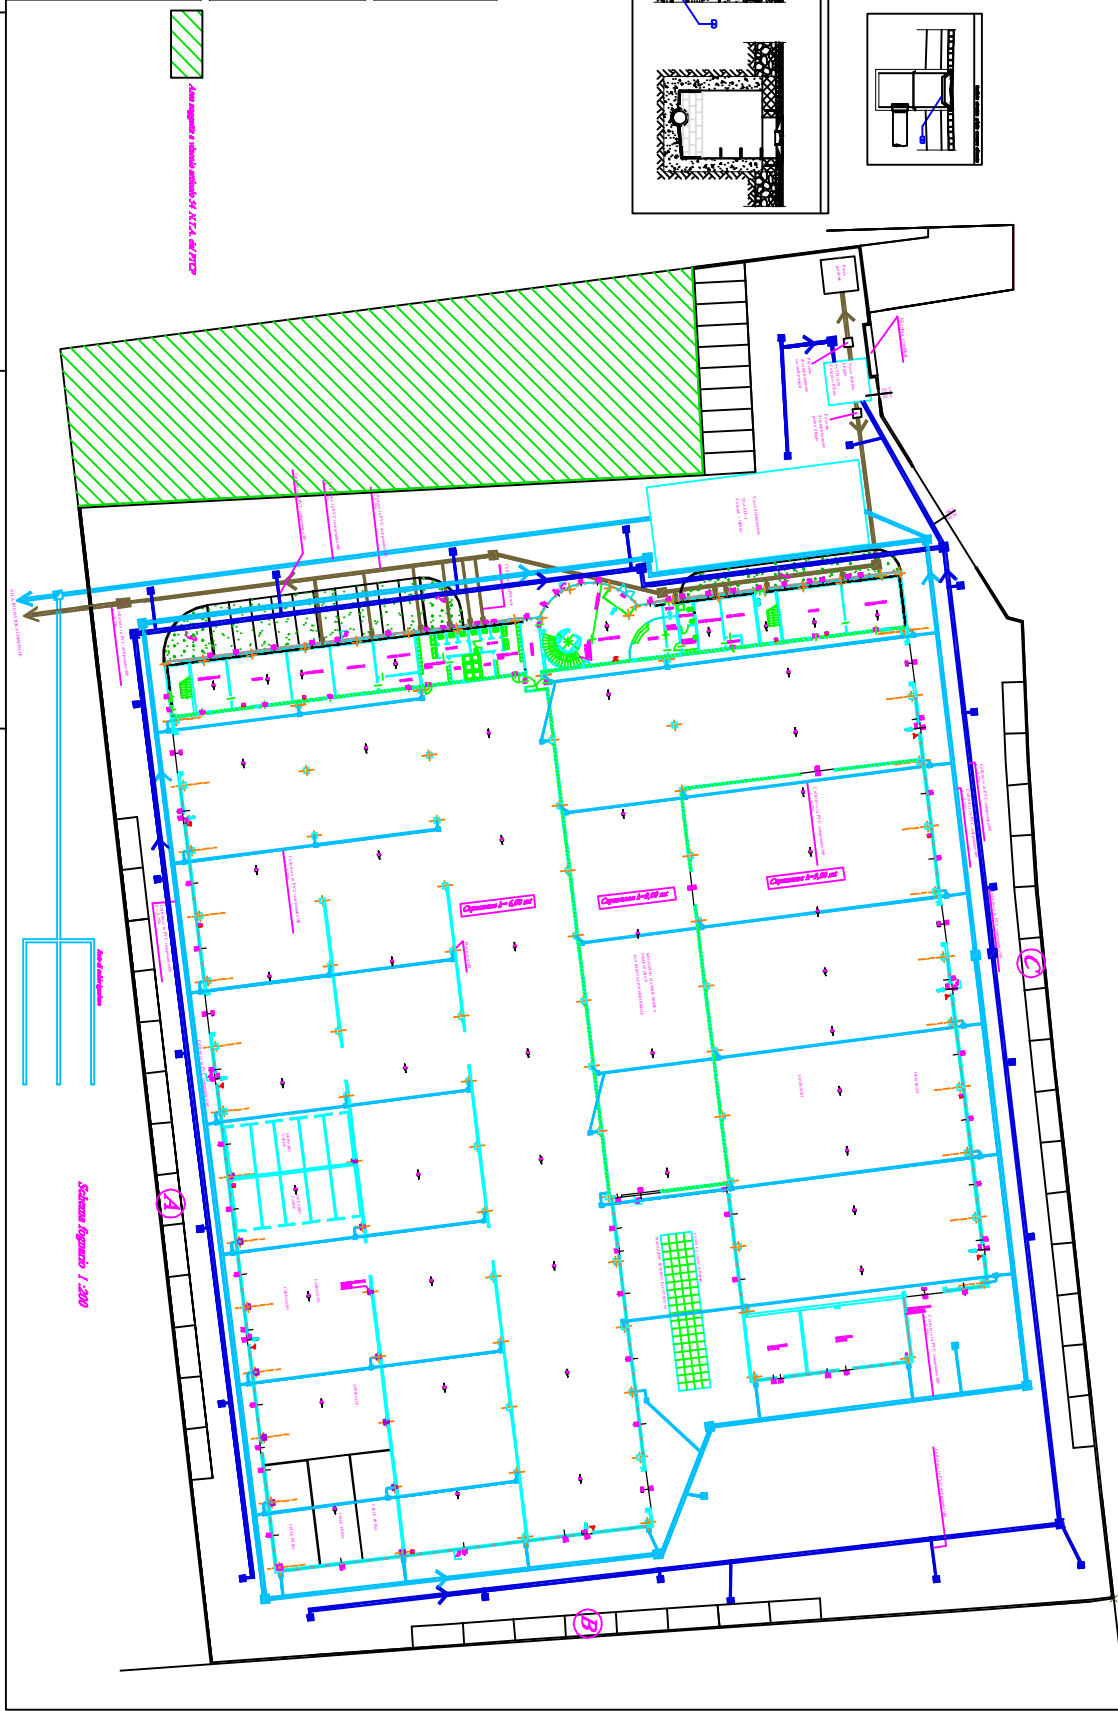


